


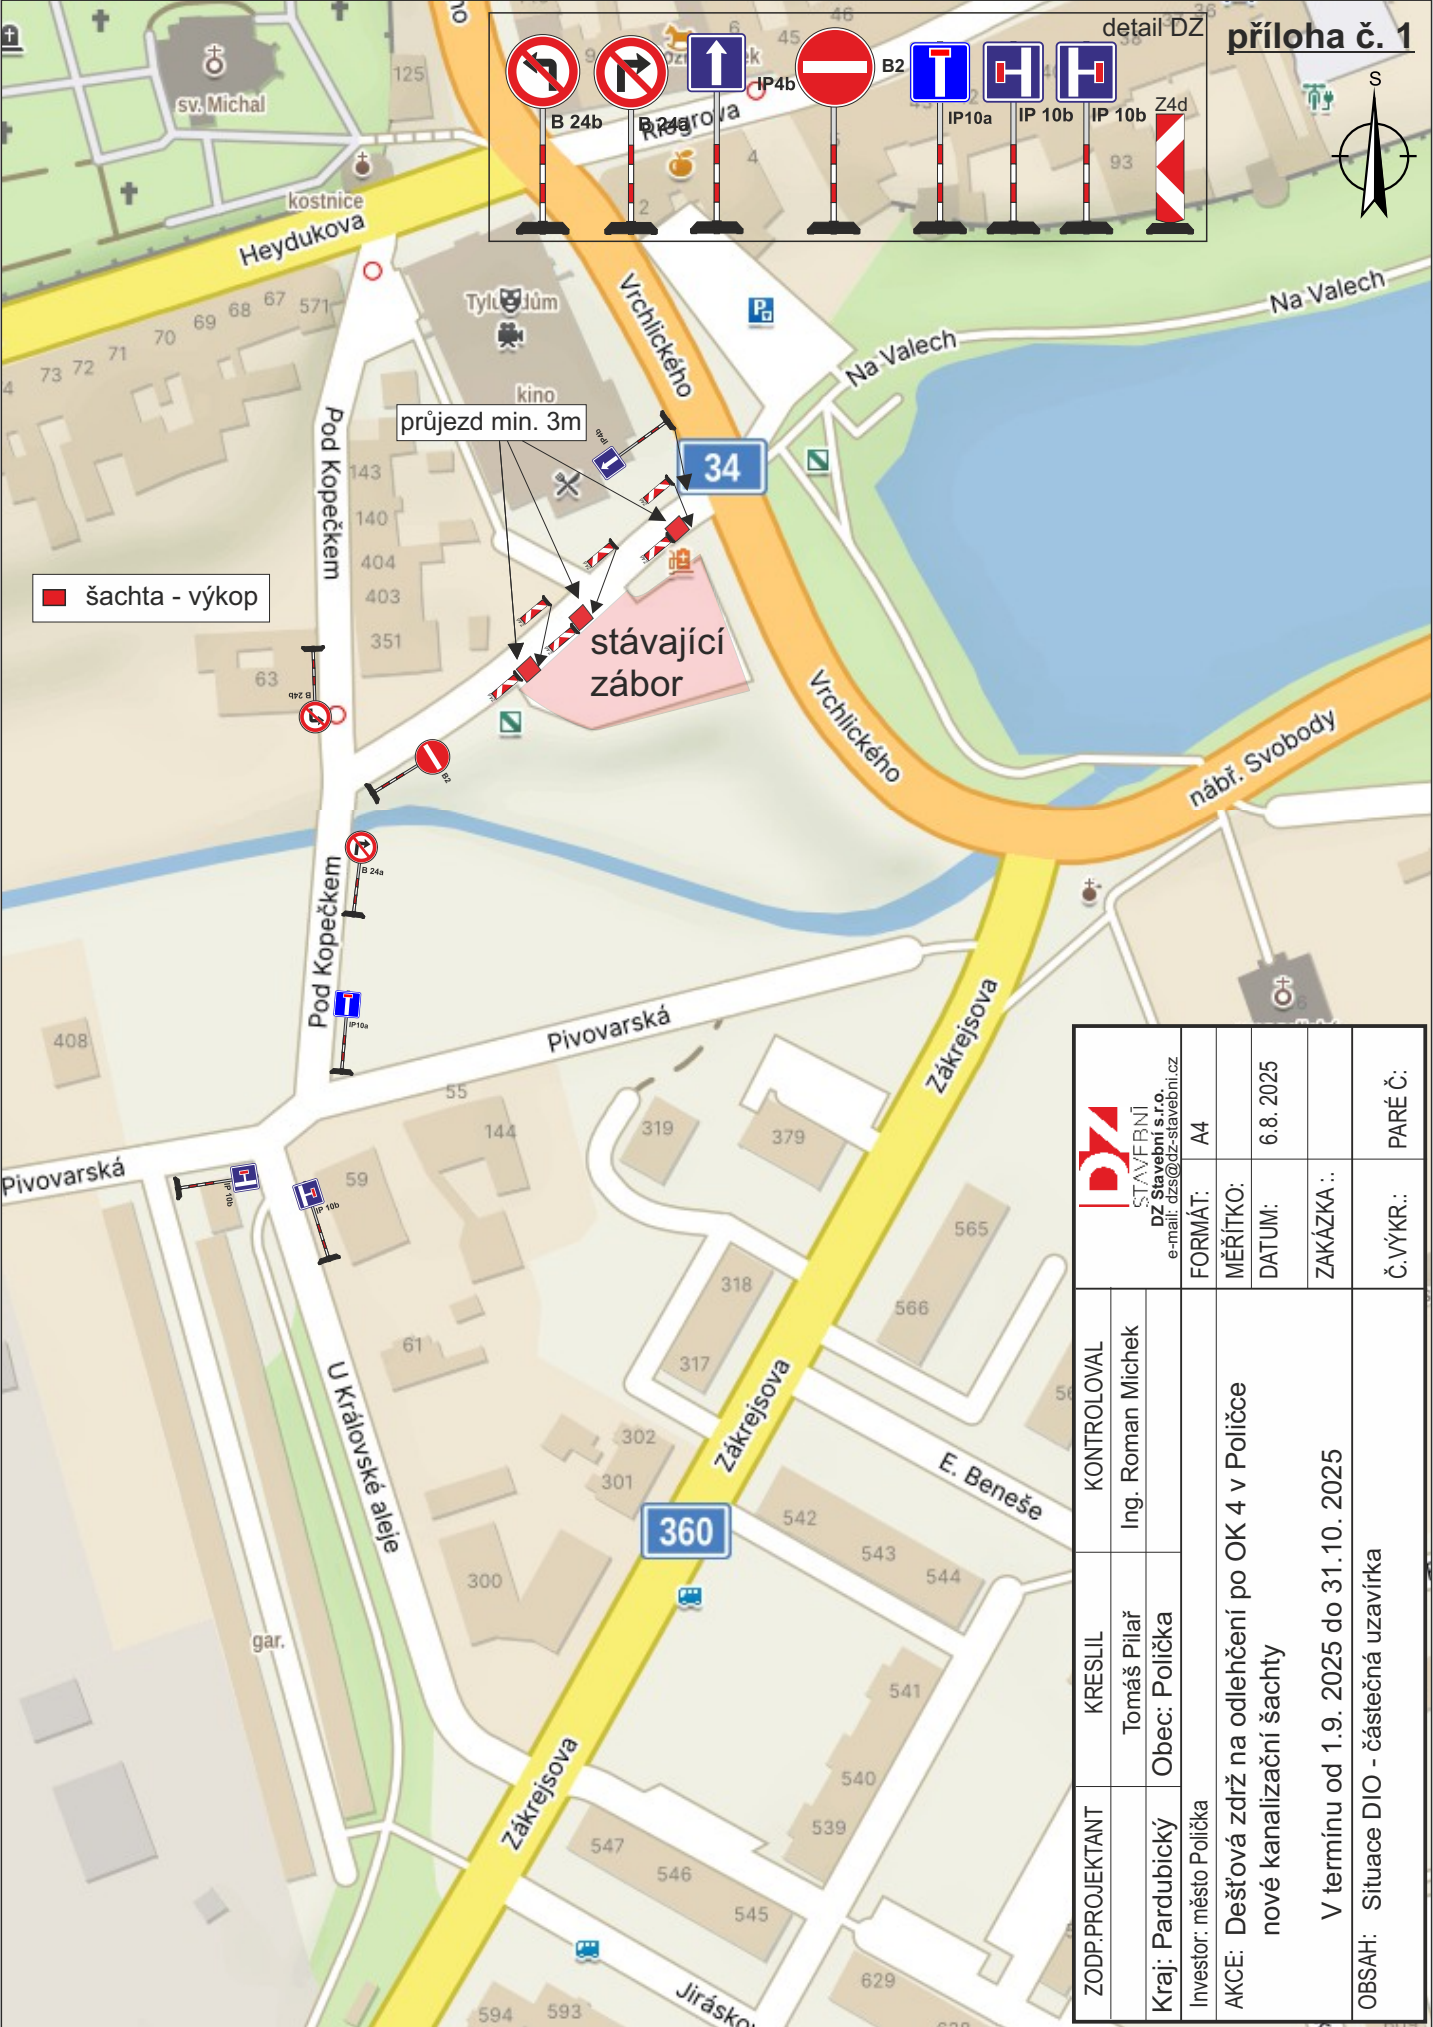

příloha č. 1

 DZ STAVEBNÍ DZ Stavební s.r.o. e-mail: dzs@dz-stavebni.cz		KONTROLOVAL Ing. Roman Michek		FORMÁT: A4	Č. VÝKR.: PARÉ Č.:
		OBSAH: Situace DIO - částečná uzavírka			