


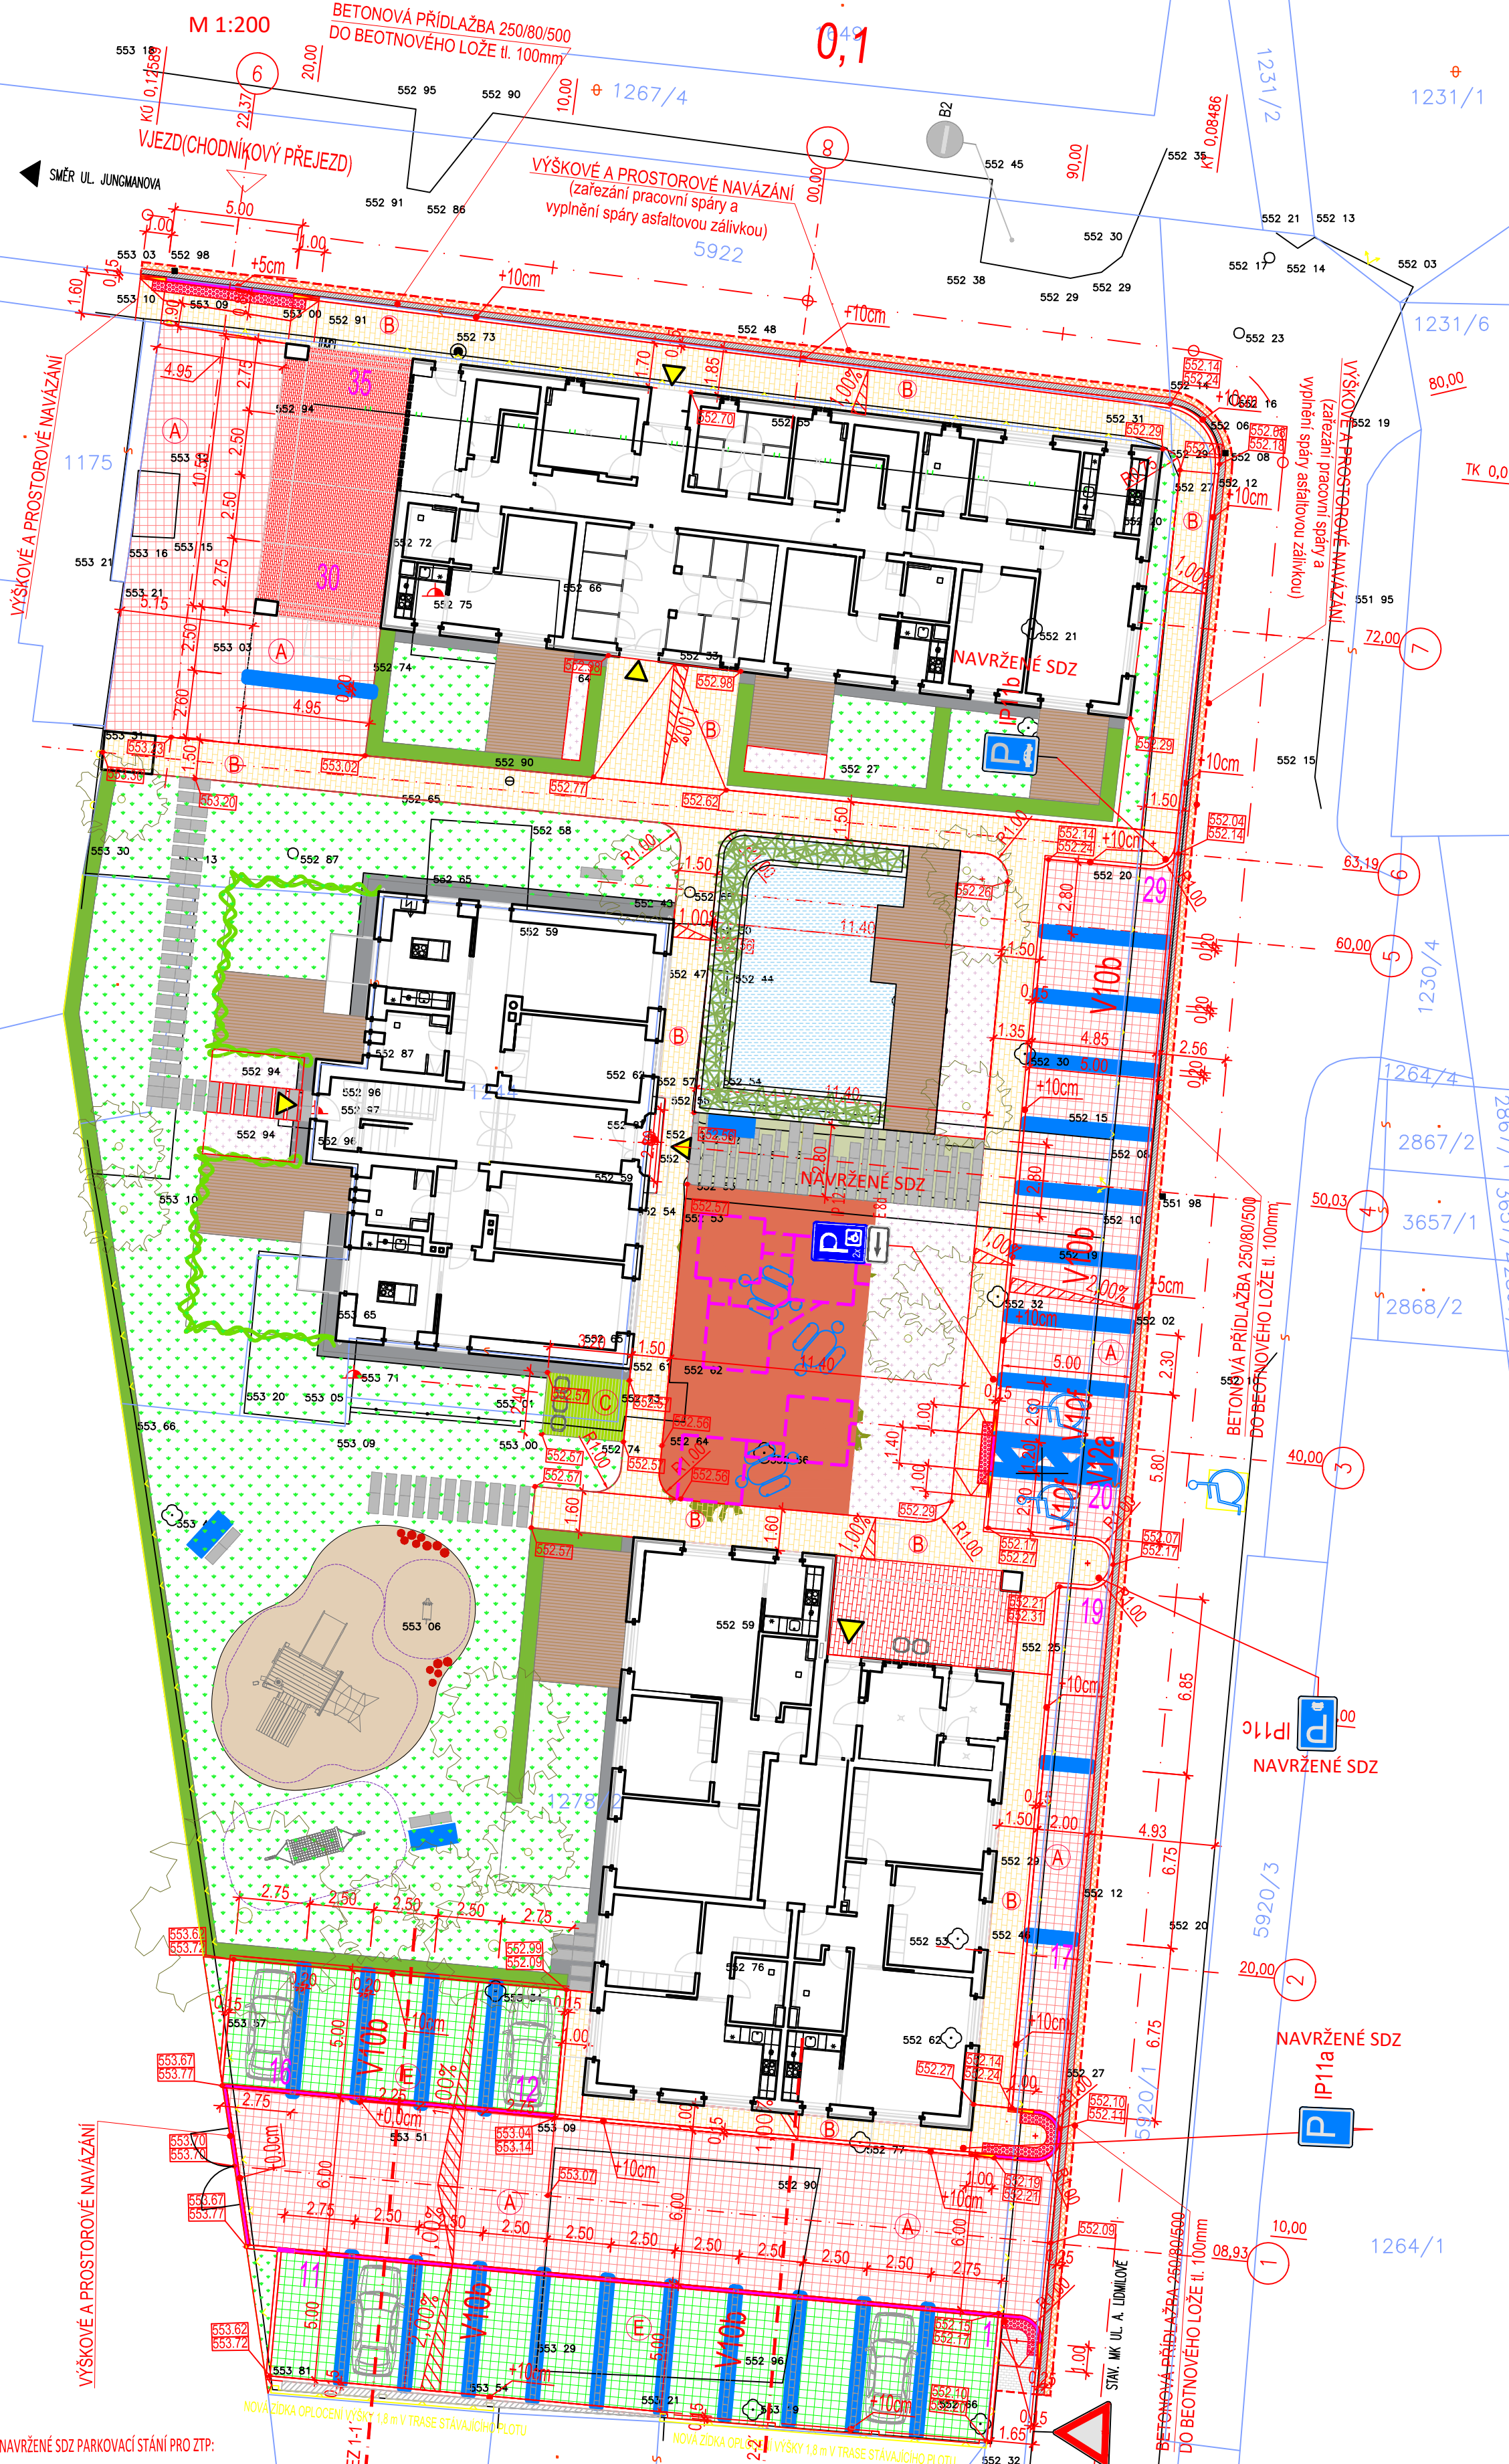

Legenda:

- hranice parcel katastru nemovitostí
- zaměření stávajícího stavu
- osy řezu, osy komunikací
- obrysy nově navržených staveb
- 16.19 kóty navržených stavebních úprav a zpevněných ploch

1234 číslo parcely

stávající uliční vpustě

stávající svislé dopravního značení

Navržené objekty a plochy:

- NAVRŽENÁ KOMUNIKACE ASF. KRYT tl.40 mm (ACO 11+)
- Zatrávňovací díl – SCADA 400/400/120
- BETON. PŘÍDLAŽBA 250/500/80 mm
- CHODNÍKY A ZPEVNĚNÉ CHODNÍKOVÉ PLOCHY– BETONOVÁ DLAŽBA TL. 80 mm
- PARKOVACÍ A ZPEVNĚNÉ MANIPULAČNÍ PLOCHY – BETON. VSAKOVACÍ DLAŽBA 240/160/100 mm (např. GEOSTONEPROTECT)
- VDZ PARKOVACÍCH STÁNÍ BETON. DLAŽBA tl. 80 mm
- VAROVNÝ PÁS/SIGNALNÍ PÁSY dle NV 163/2002 a TN TZ05 12.03.04 .
- SILNIČNÍ NÁJEZDOVÝ OBRUBNÍK 150/150/1000 mm
- SILNIČNÍ PŘECHODOVÝ OBRUBNÍK 150/150-250/1000 mm
- SILNIČNÍ OBRUBNÍK 150/250/1000 mm

NAVRŽENÁ VÝŠKA

- 551.42 VÝŠKA HORNÍ HRANY OBRUBY
- 551.30 VÝŠKA ZPEVNĚNÉ PLOCHY

Objekt A ±0.000 = +553.735 m.n.m. BpV
Objekt B ±0.000 = +553.000 m.n.m. BpV
Objekt C ±0.000 = +552.600 m.n.m. BpV

PROJEKT:
MĚSTSKÉ BYDLENÍ POLIČKA
ul. A. LIDMILOVÉ a REVOLUČNÍ, 572 01 POLIČKA
parcela: 1278/2, st. 1244

STUPEŇ:
DOKUMENTACE PRO PROVEDENÍ STAVBY (PDPS)

INVESTOR:
MĚSTO POLIČKA (radnice)
Městský úřad
PALACKÉHO NÁM. 160, 572 01 POLIČKA
W: www.policika.org
IČO: 00277177 DIČ: CZ00277177
T: 461 723 888, E: urad@policika.org, F: 461 725 926
KONTAKTNÍ OSOBA:
Jiří Mach, T: 731 441 430, E: mach@policika.org

GENERÁLNÍ PROJEKTANT:
APROPOS ARCHITECTS s.r.o.
PARDUBICKÁ 878, CHRUDIM IV, 537 01 CHRUDIM
W: www.aproposarchitects.com
T: 739 417 875, E: info@aproposarchitects.com
IČO: 05410509 DIČ: CZ05410509
AUTOR, VEDOUČÍ PROJEKTANT:
Ing. arch. Michal Gabaš, ČKA 04 523
T: 739 417 875, E: michal.gabas@aproposarchitects.com

ZPRACOVATEL ČÁSTI:
STUDIO A.B.S., spol. s r.o.
DUKELSKÝCH HRDINŮ 24, 170 00 PRAHA 7
W: www.arch.cz/abs
IČO: 63077426 DIČ: CZ63077426
ZODPOVĚDNÝ PROJEKTANT:
Ing. Jan Svoboda, ČKA 02 221,
T: 732 448 421, E: jansvobod@centrum.cz
SPOLUPRÁCE:
VIAT, s.r.o. Ing. Petr Guňka, ČKAIT 1103866,
Lidická 700/19, 602 00 Brno T: 733 753 144, E: gunka@viat.cz

RAZÍTKO: ČÍSLO PARÉ:

OBJEKT:
D.1.4. SO 04 VENKOVNÍ ÚPRAVY

ČÁST:
D.1.4.1. DOPRAVNÍ ŘEŠENÍ A KOMUNIKACE

VÝKRES:
SITUAČNÍ VÝKRES ZPEVNĚNÝCH PLOCH A KOMUNIKACÍ

MĚŘÍTKO: 1:200
FORMÁT: 4 A4
ČÁST: D.
ČÍSLO VÝKRESU: 01

DATUM: 04/2022
REVIZE: 0 - 04/2022
INDEX: i01

IP 12 S VLOŽENÝM SYMBOLEM 225 + POČET STÁNÍ 2x
E 8d MIN. VÝŠKA SPODNÍ HRANY ZNAČKY 2,2m
sloupek bude označen žlutými pruhy ve výšce od 0,9 m do 1,2 m (pevná překážka)

IP11b MIN. VÝŠKA SPODNÍ HRANY ZNAČKY 2,2m

STÁVAJÍCÍ SDZ **NAVRŽENÉ SDZ**

B20b **B20b**

SEZNAM NAVRŽENÝCH SDZ		
Druh	Název značky	ks
IP11a	Parkoviště	1
IP12+E8d	Parkoviště - s vyhrazeným stáním	1
IP11b	Parkoviště - kolmé parkovací stání	1
IP11c	Parkoviště - podélné parkovací stání	1
SEZNAM NAVRŽENÝCH VDZ		
Druh	Název značky	
V10a	kolmé parkovací stání (oddělení parkovacích stání-dlažba odlišné barvy)	
	symbol na označení vyhrazeného stání pro osobu s omezenou možností pohybu a orientace	
V12a	zákaz parkování - manipulační prostor	

Miroslav Halamka, DiS.
Digitální podpis:
23.12.2025 08:44

Bc. Martin Pavliš
Digitálně podepsal Bc. Martin Pavliš
Datum: 2026.01.05
11:43:32 +01'00'