
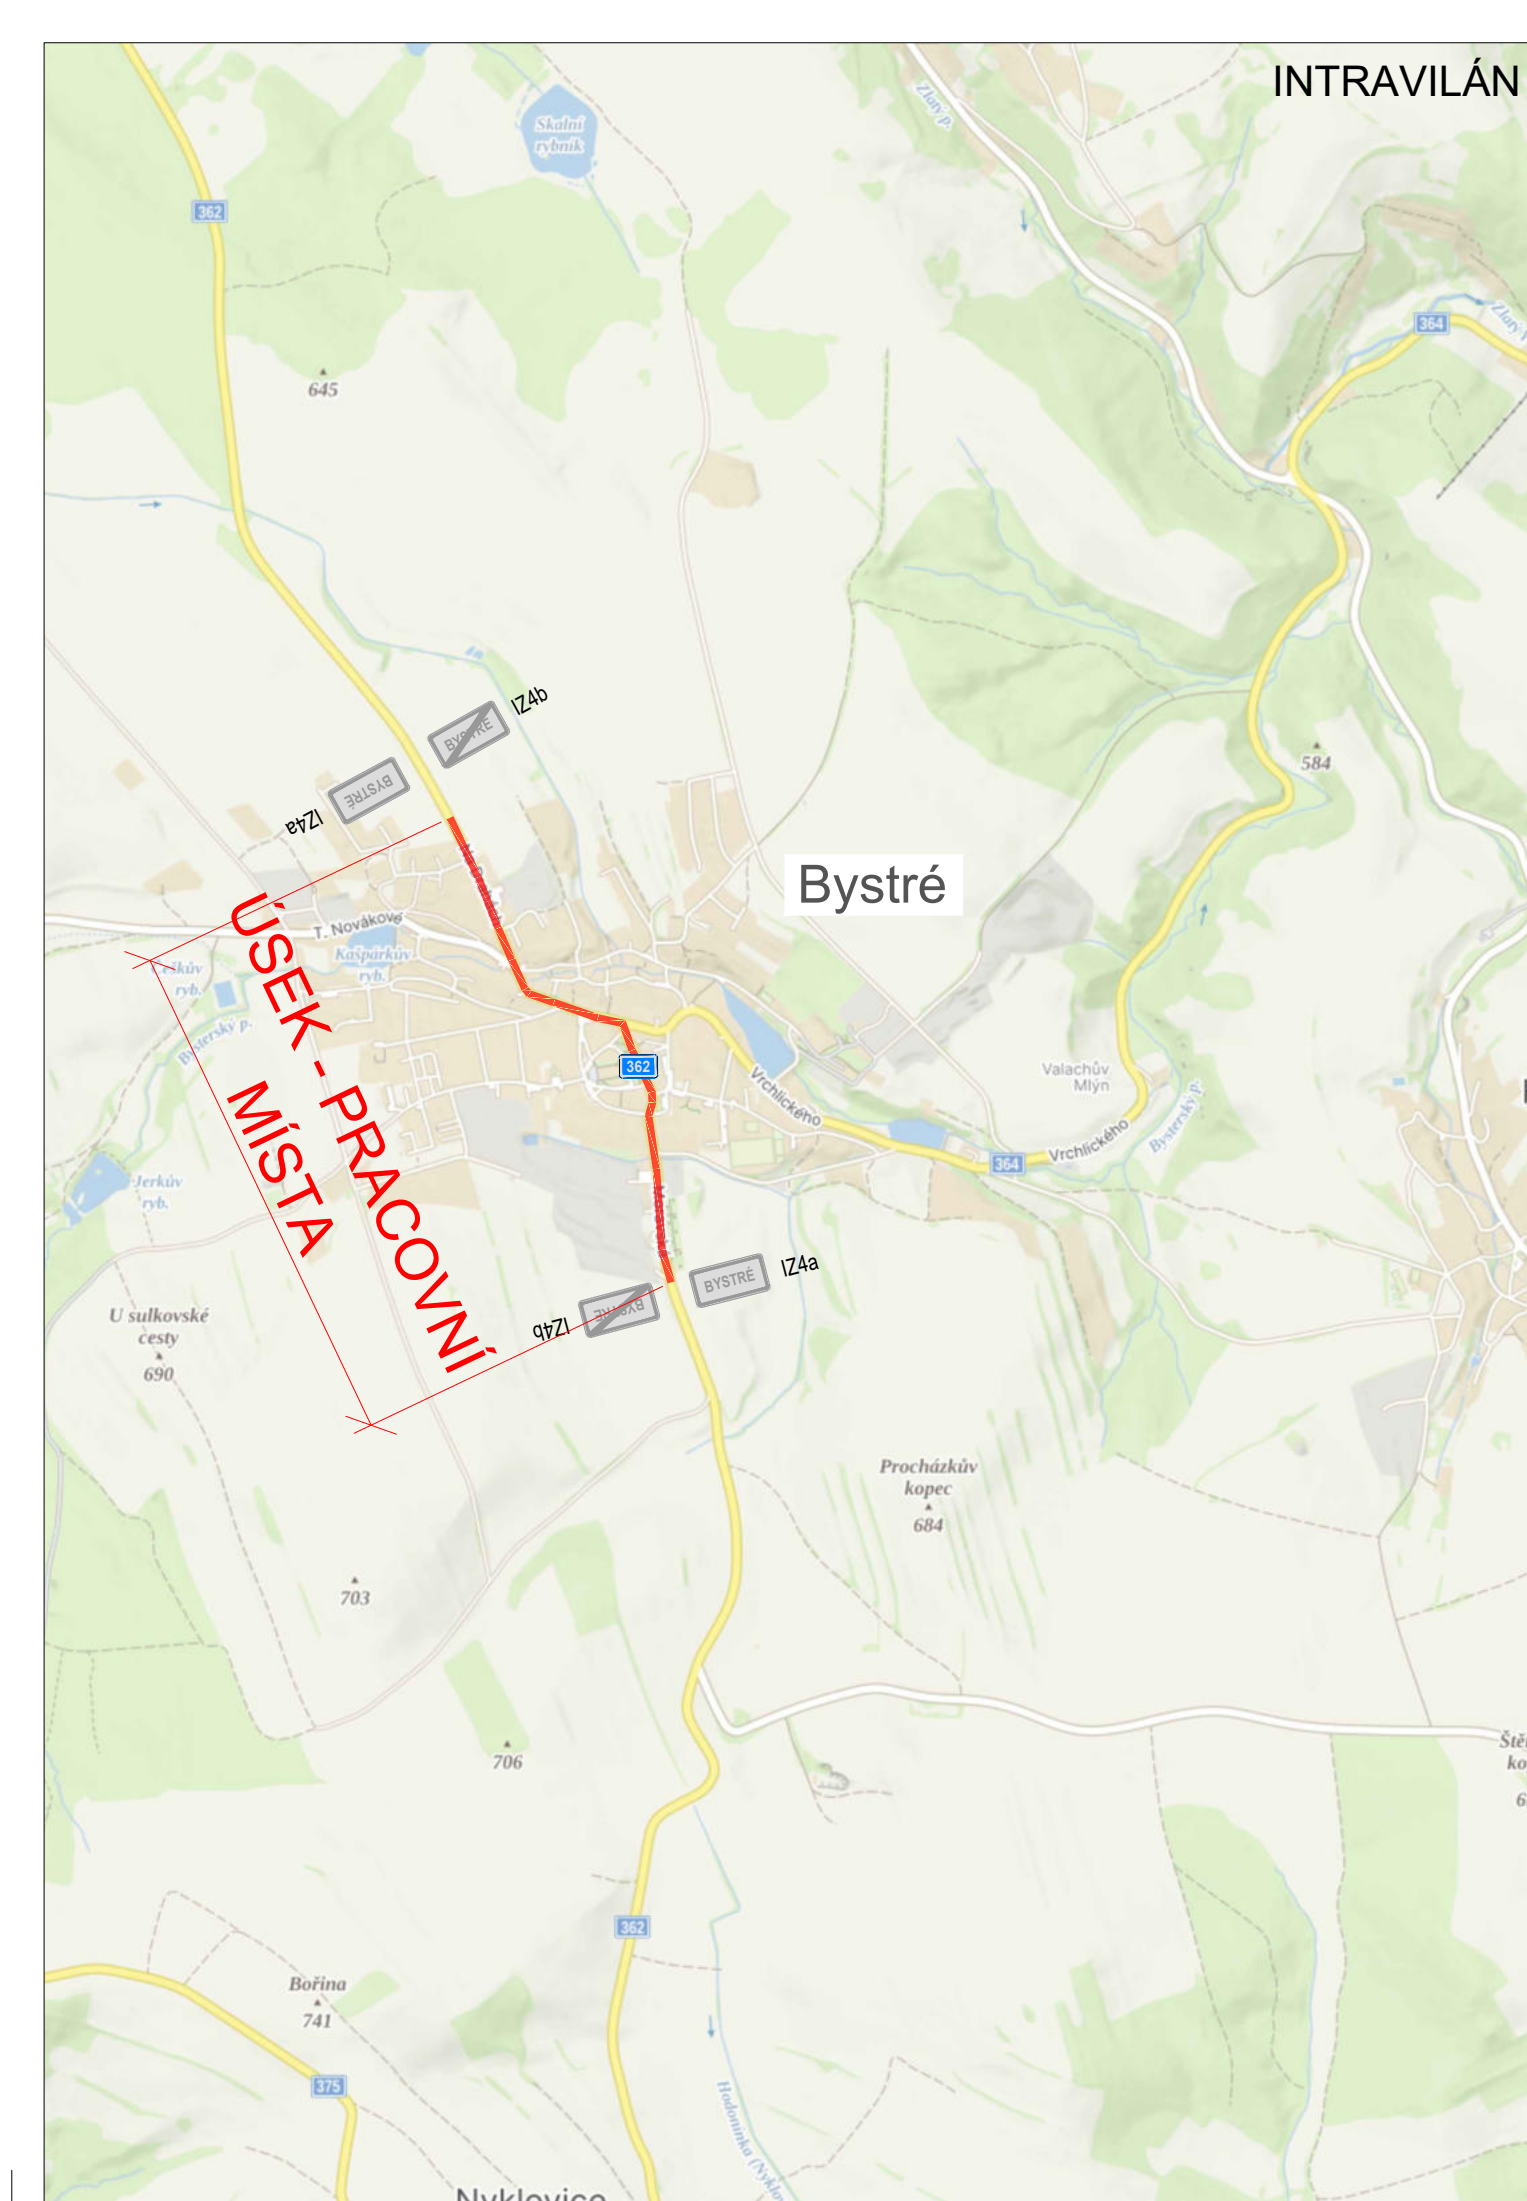
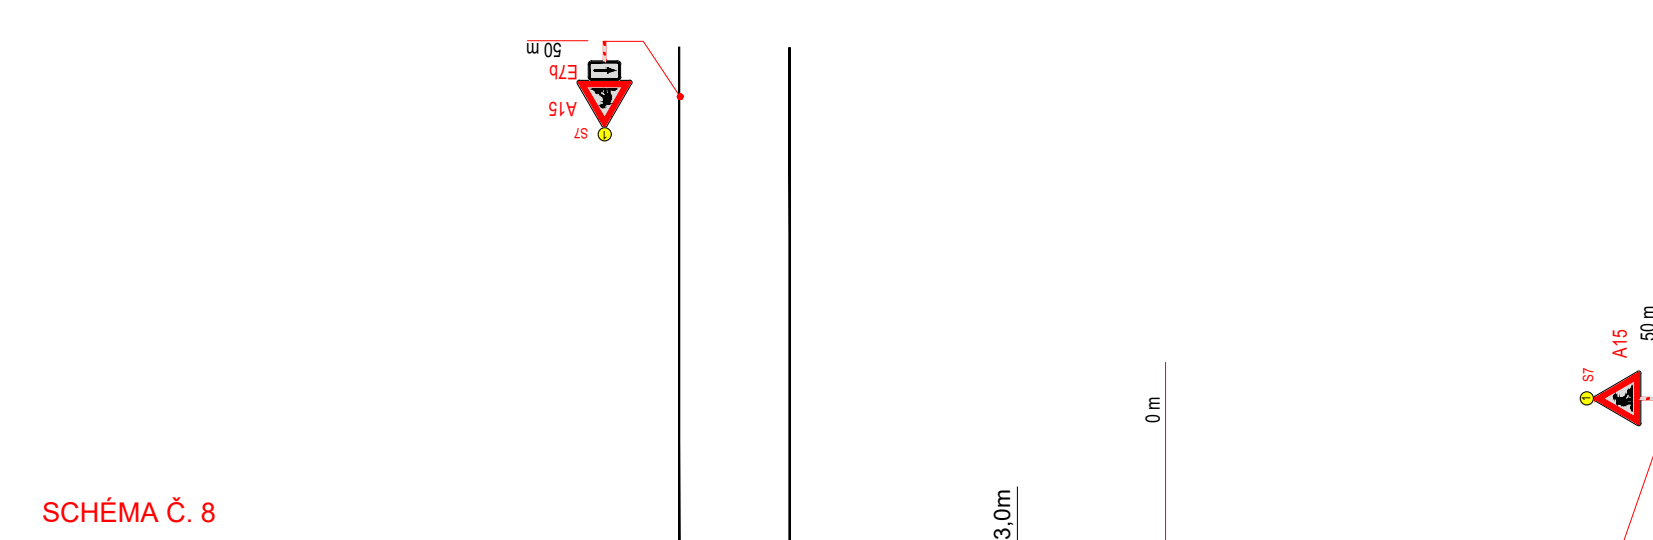
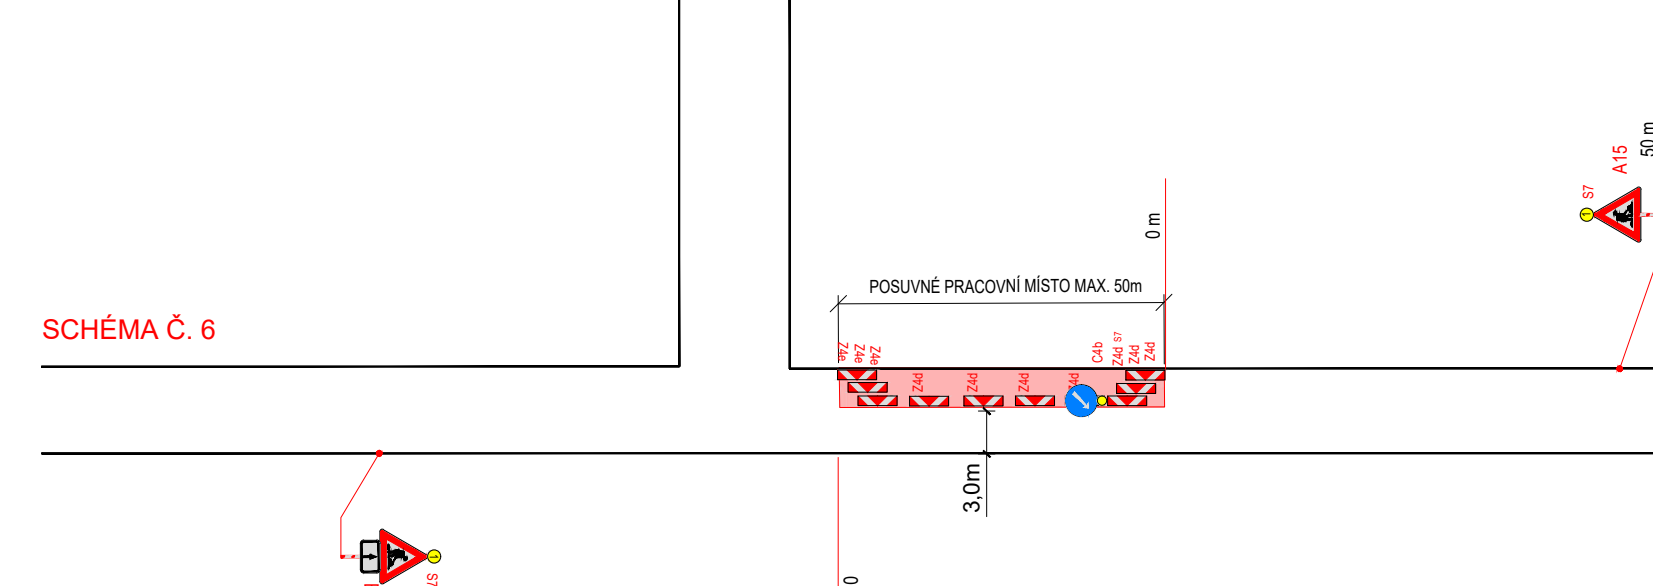
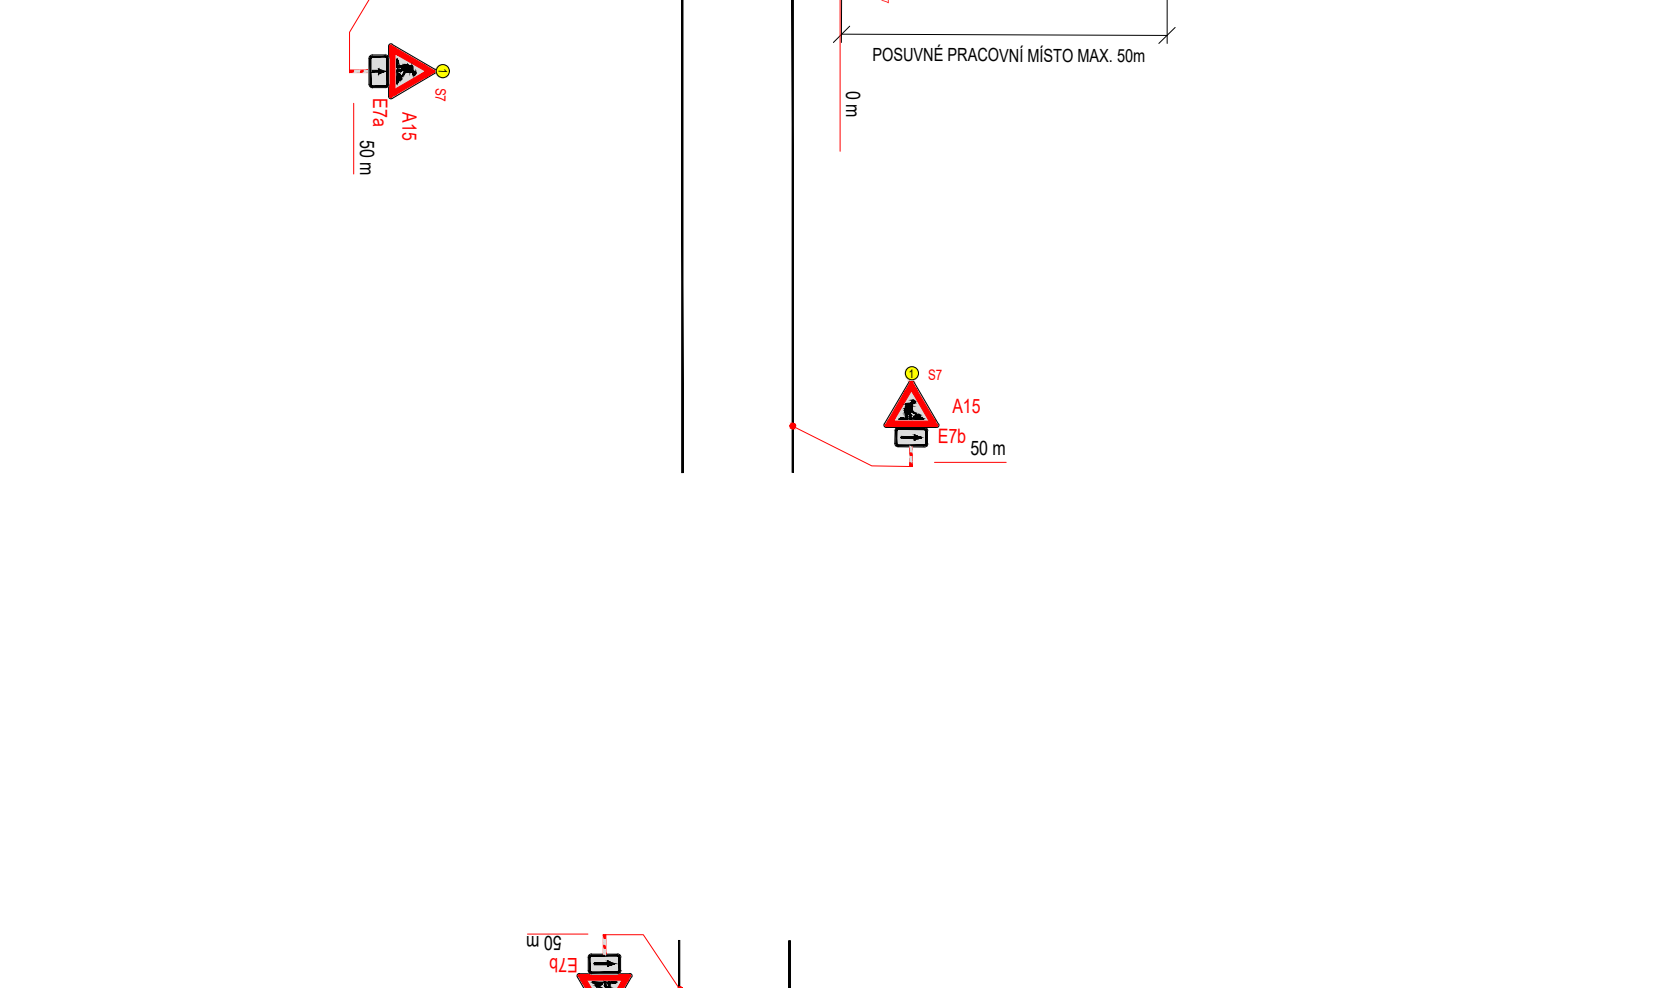
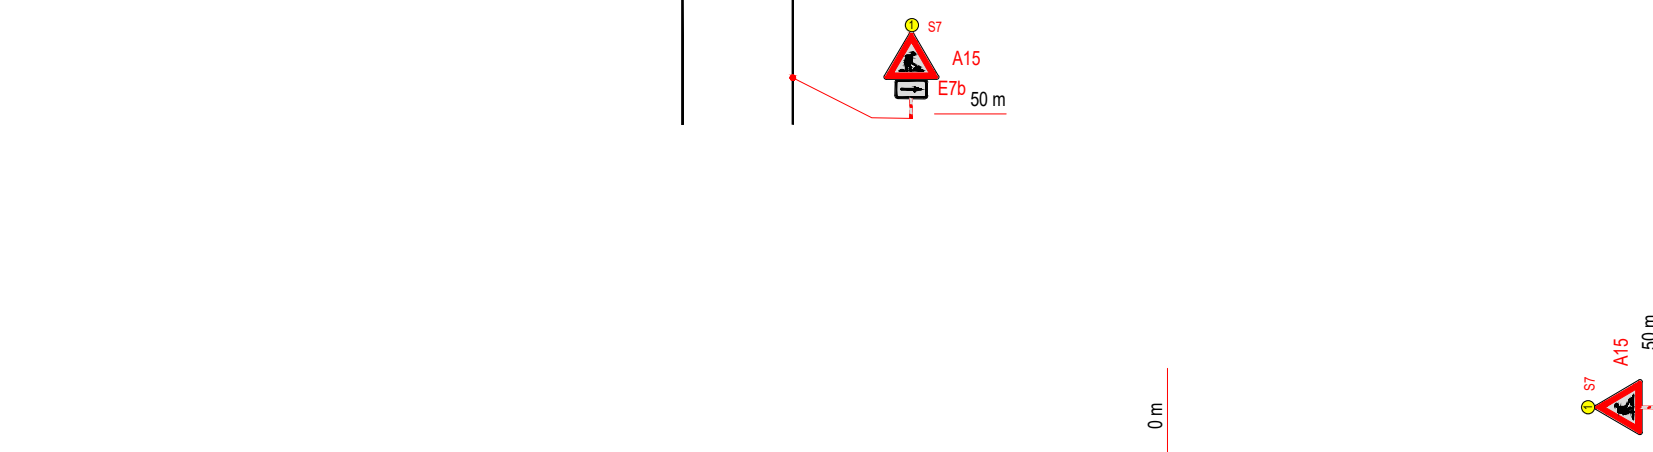
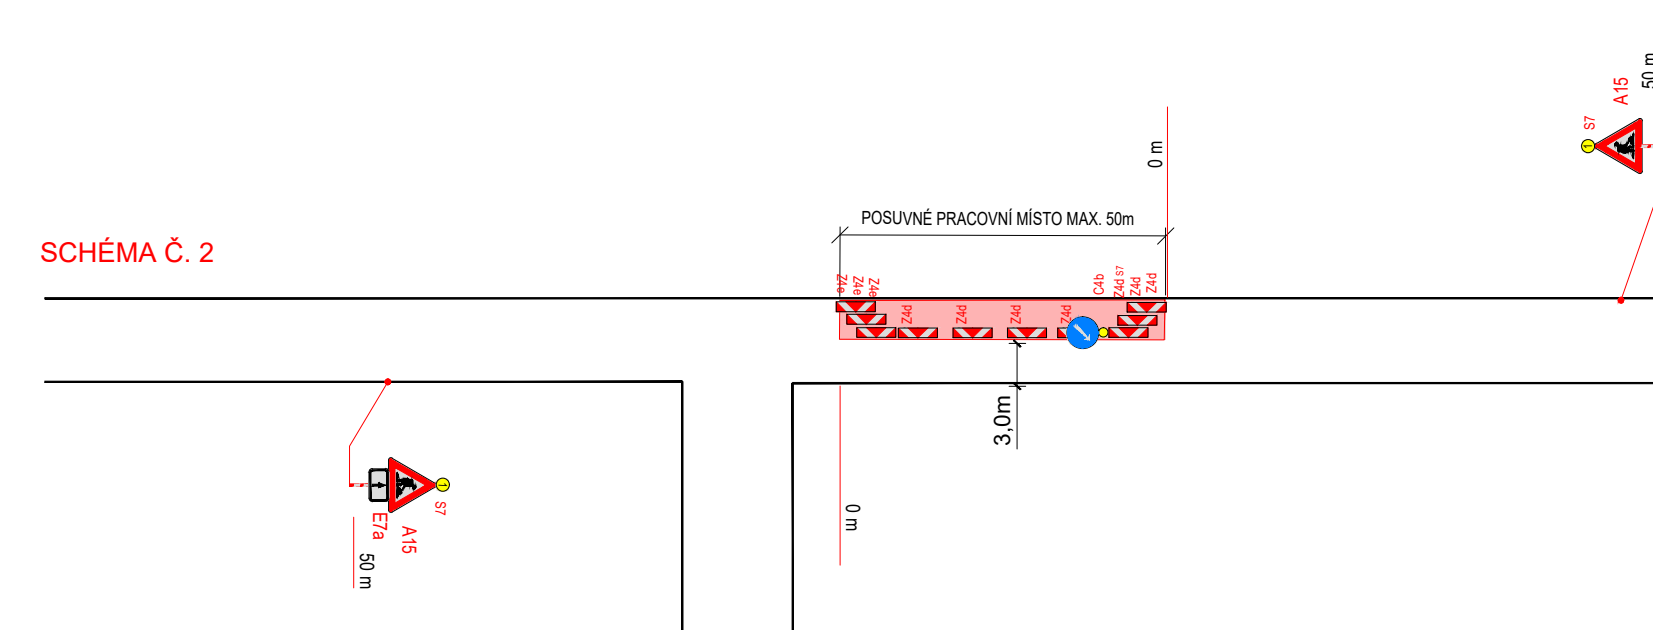
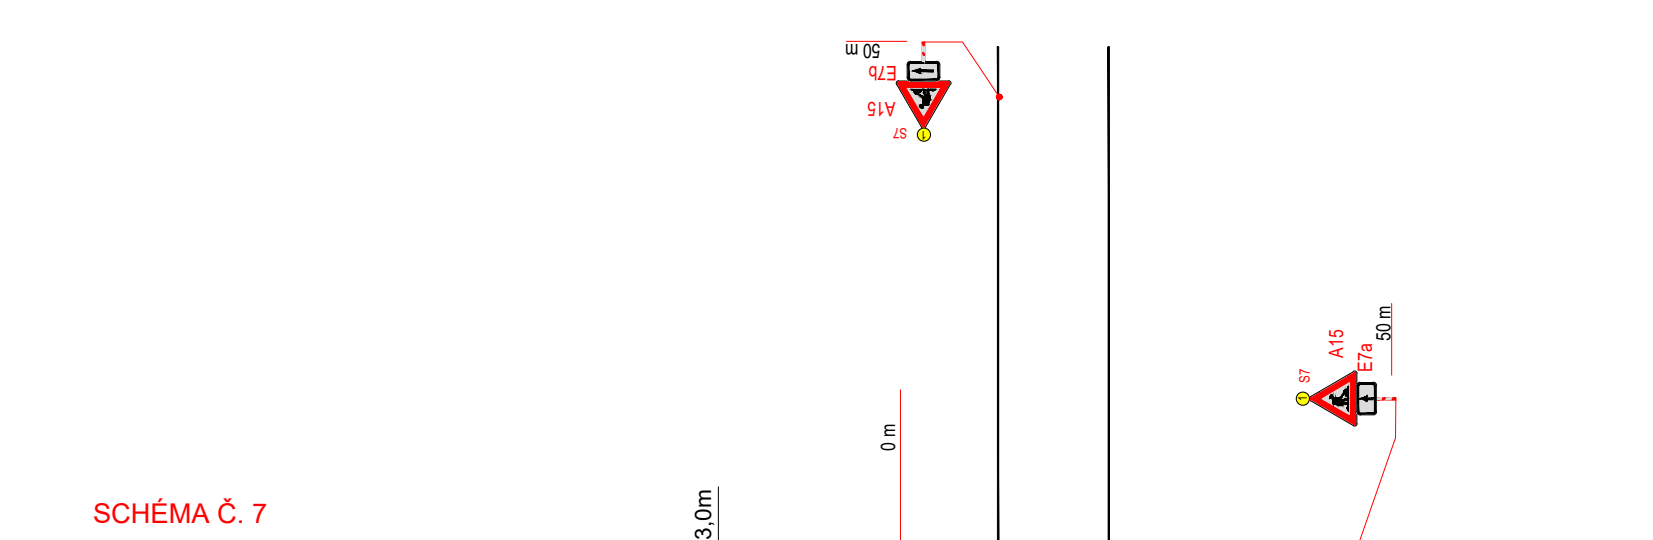
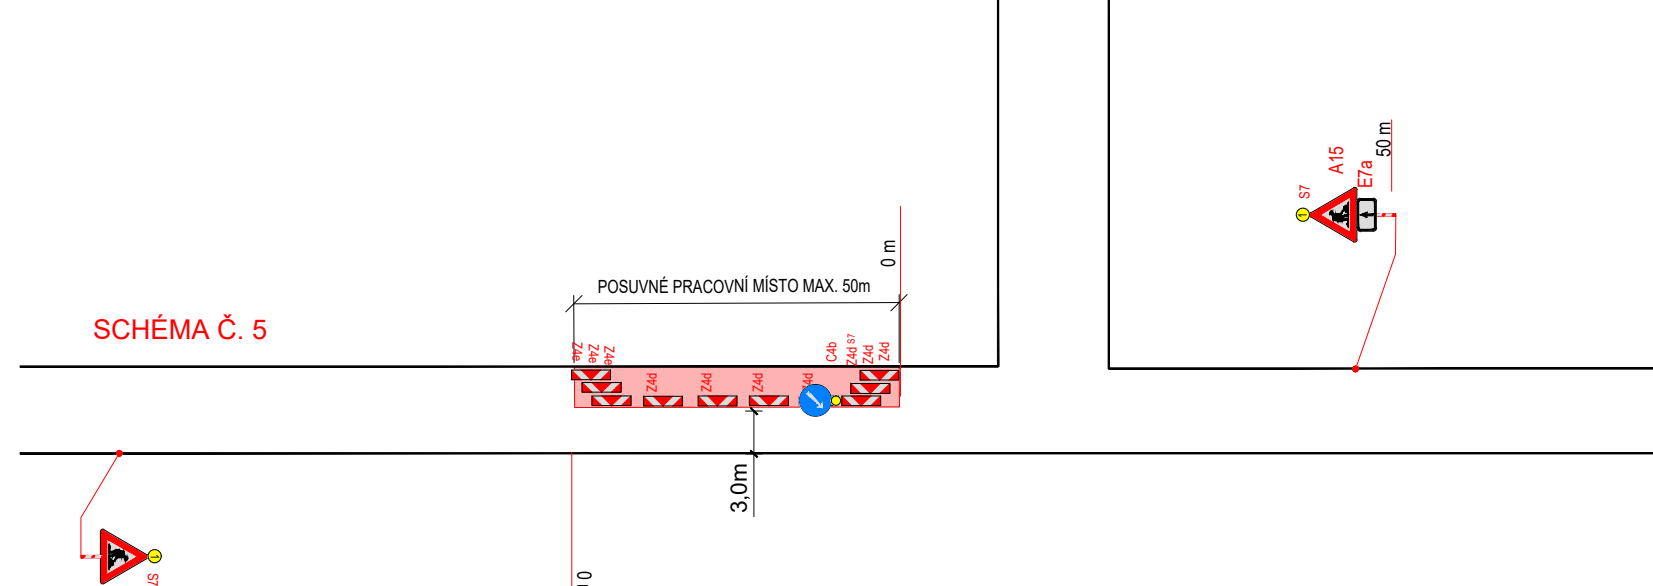
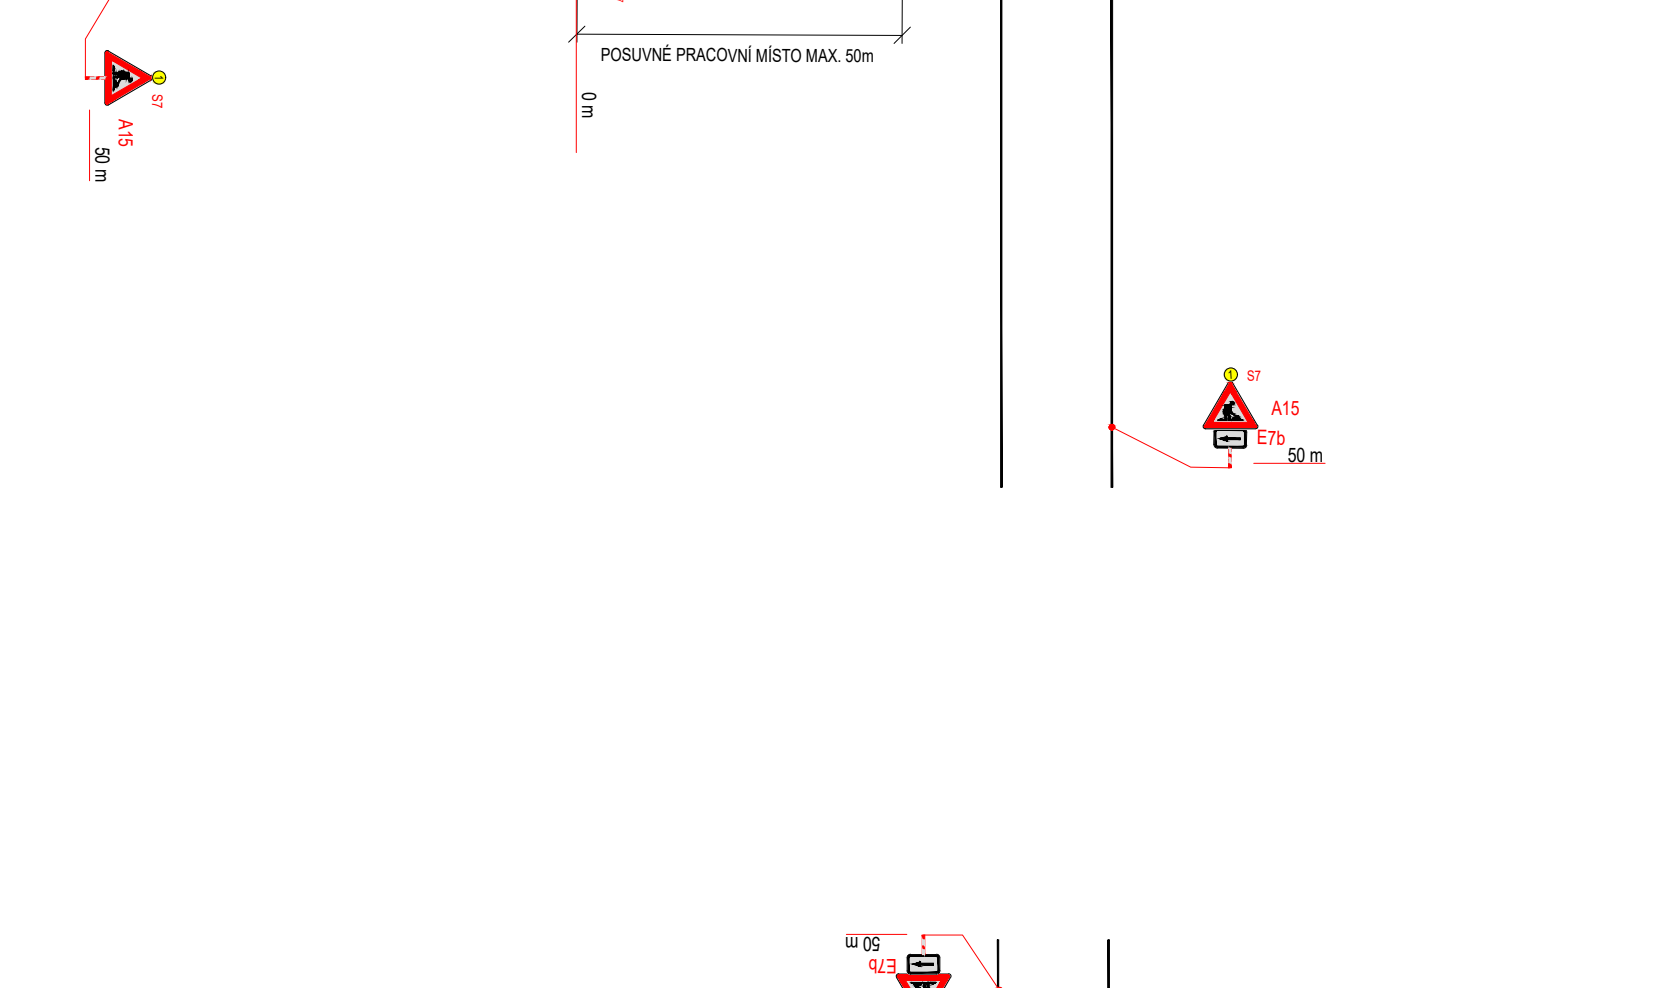
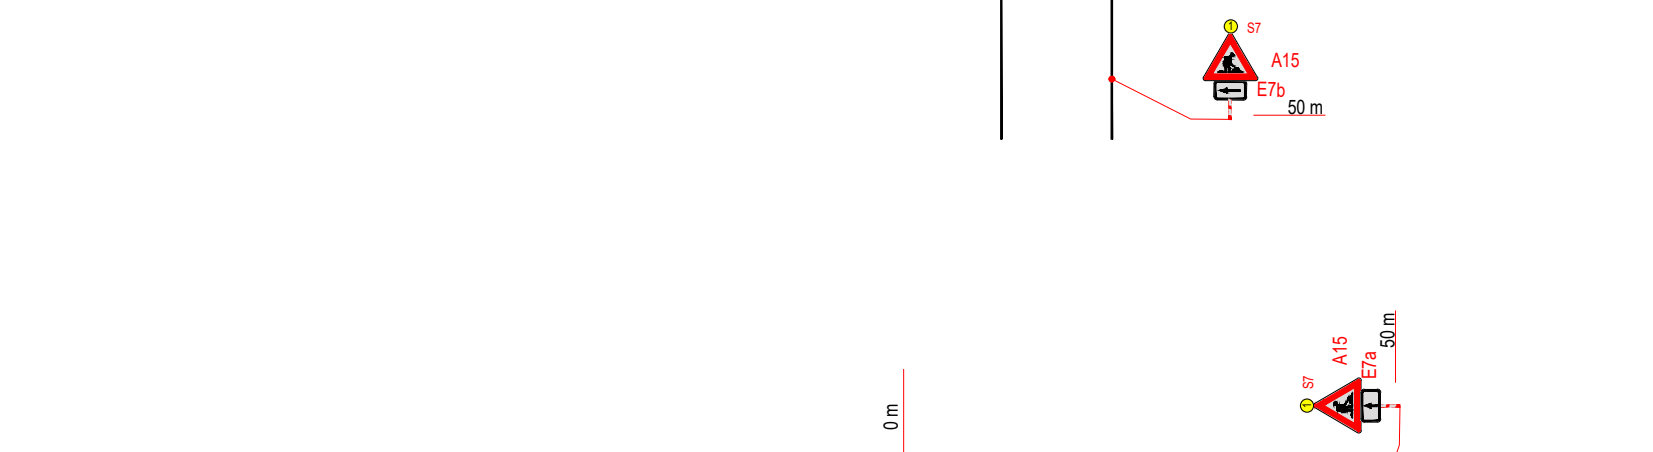
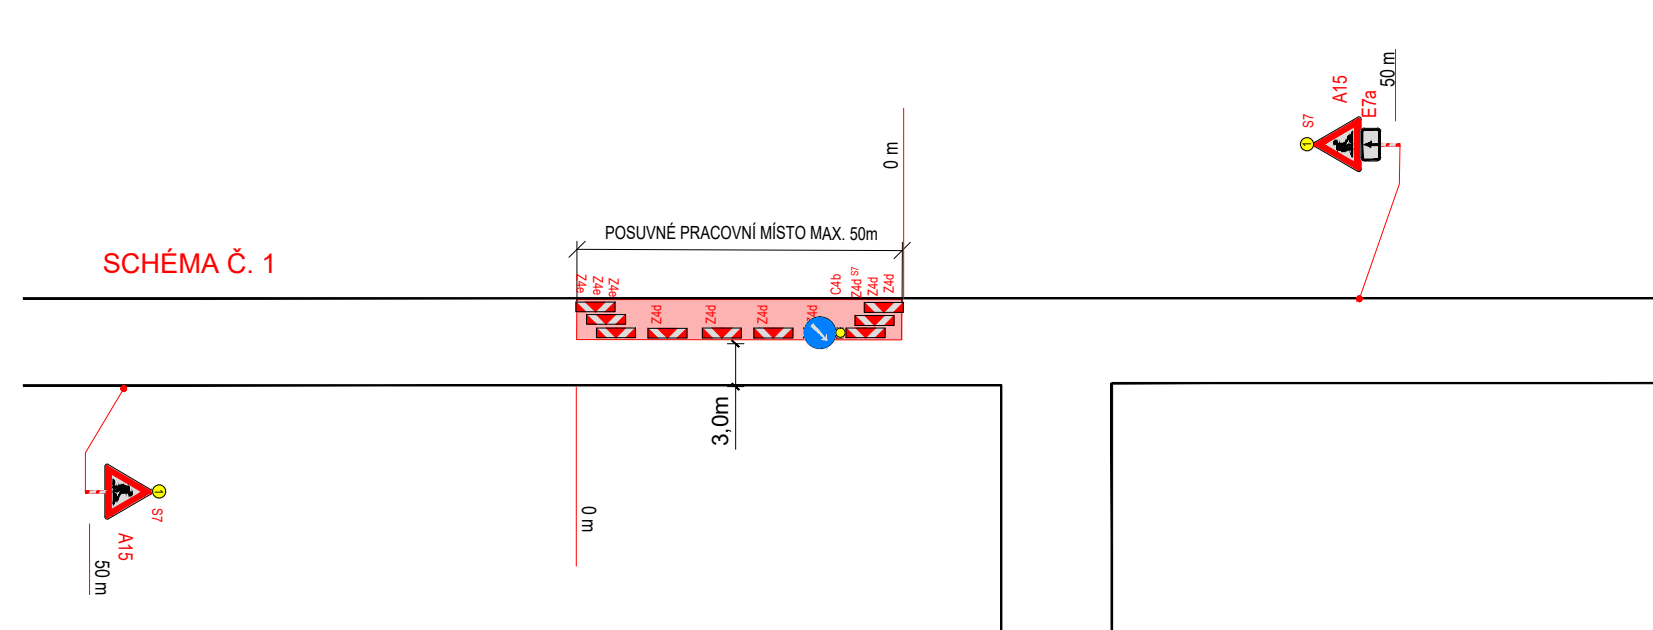
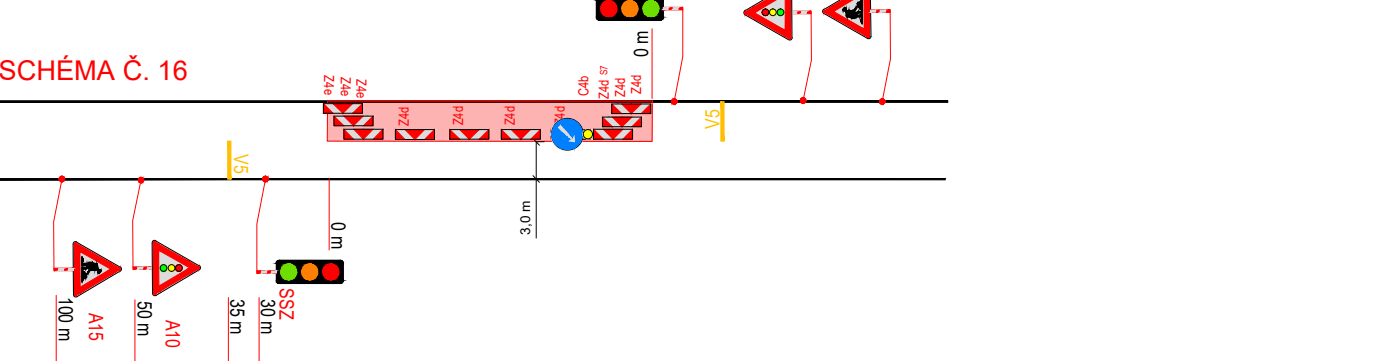
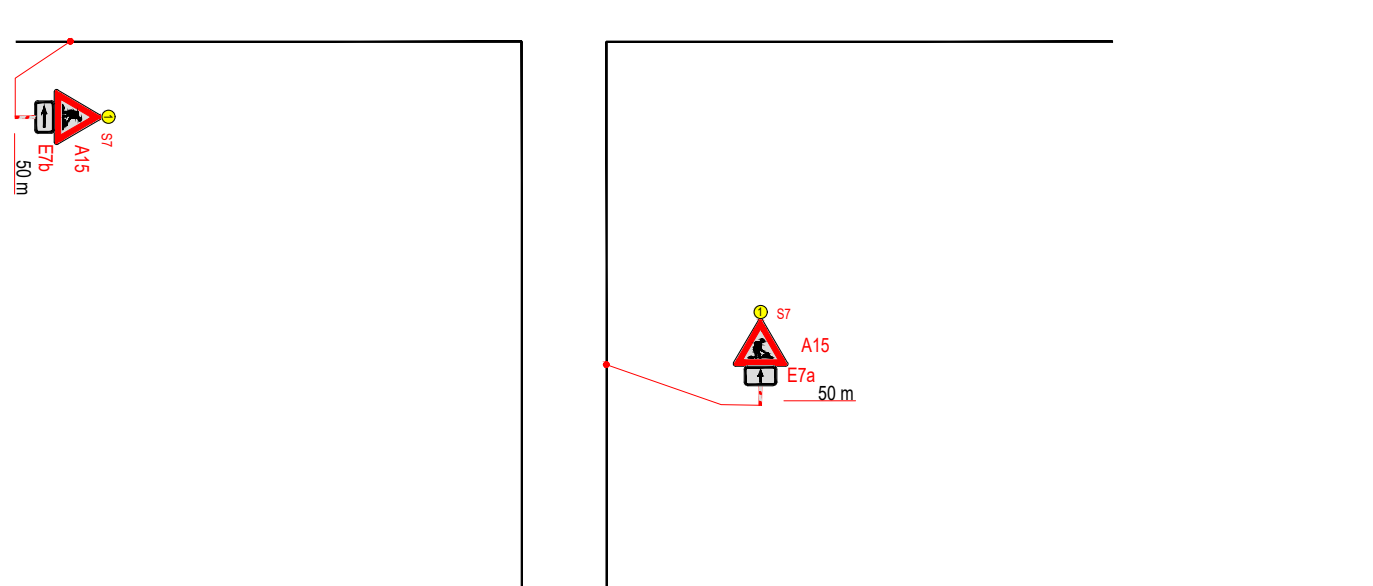
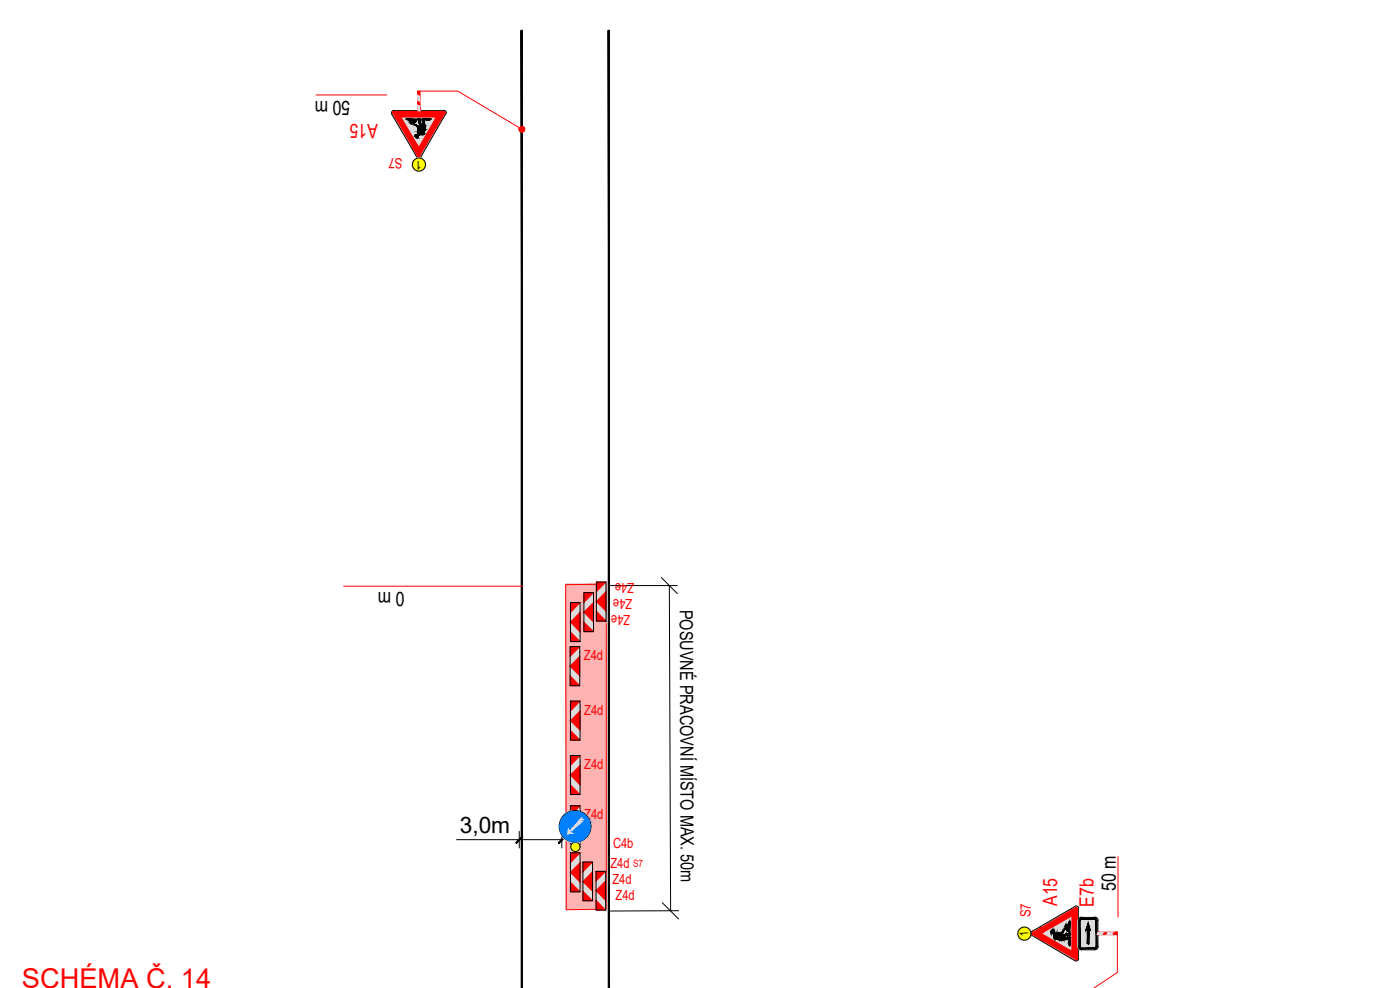
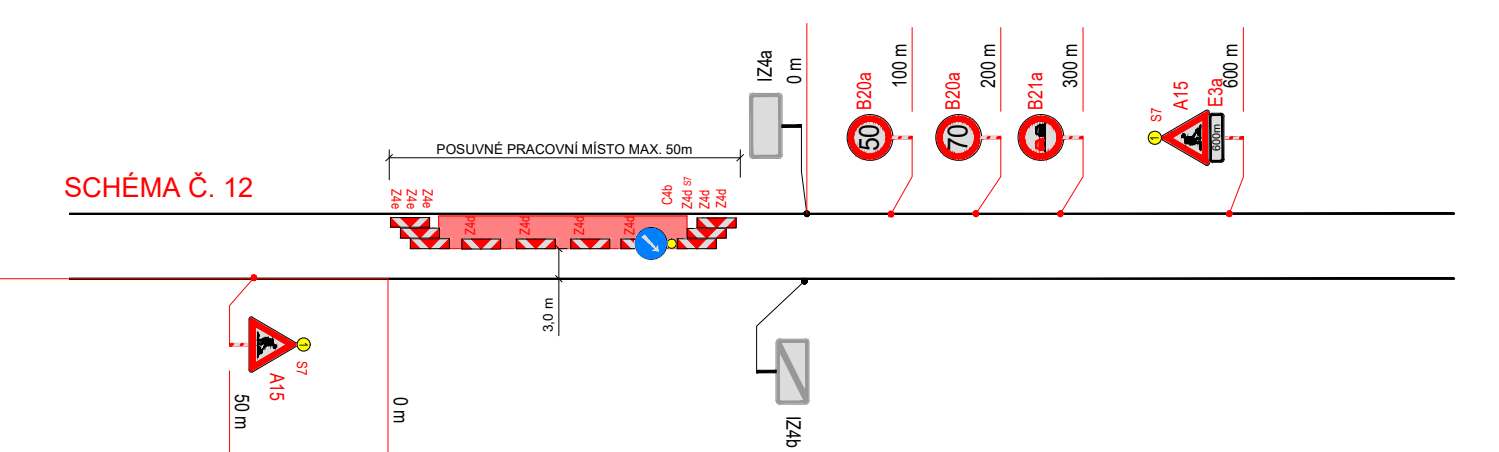
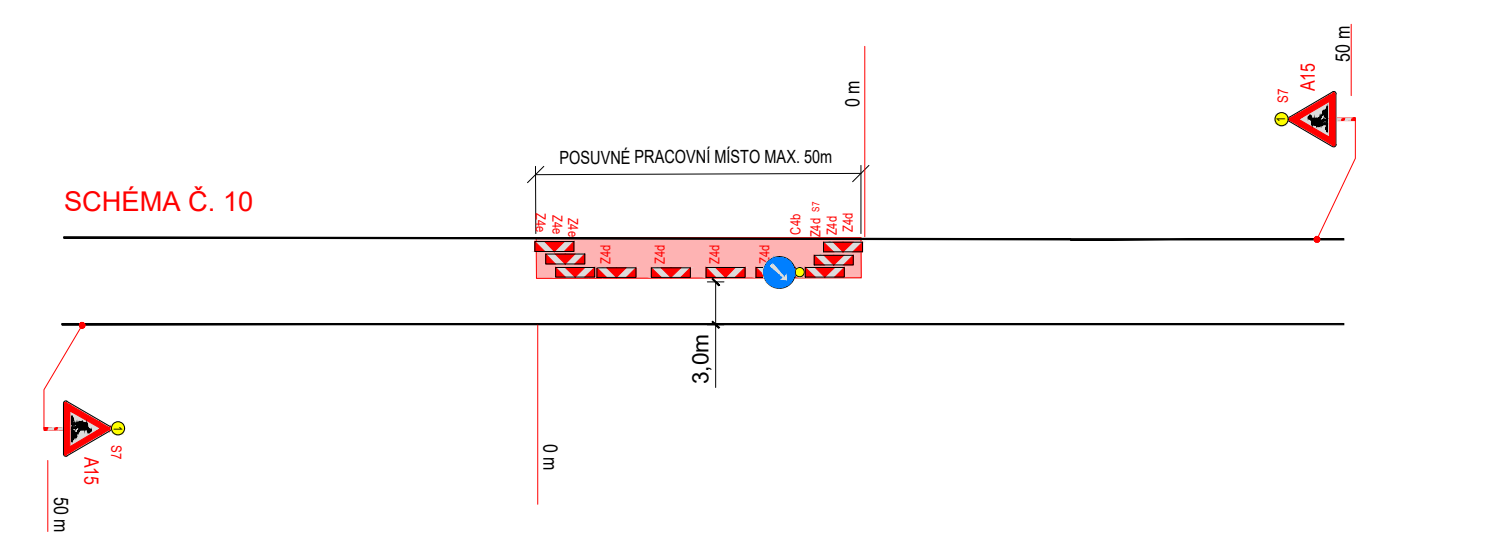
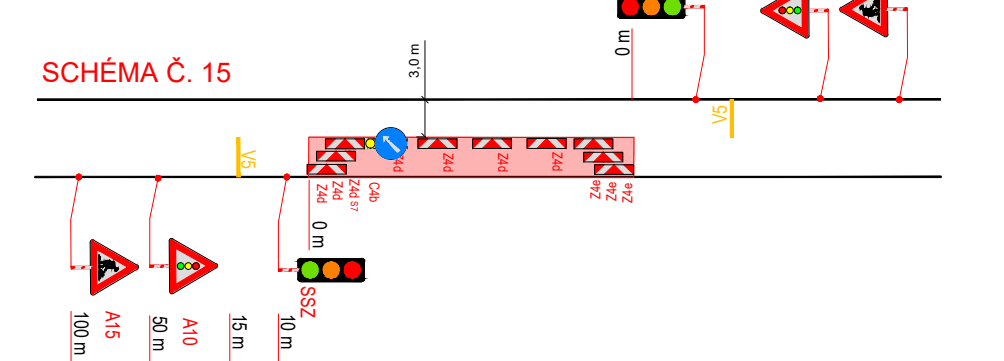
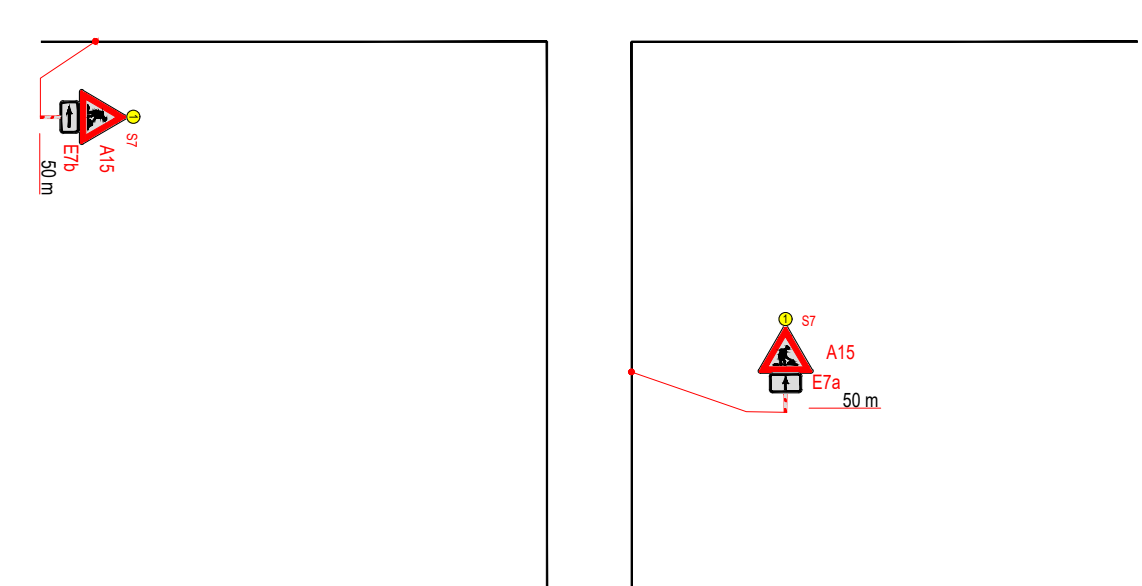
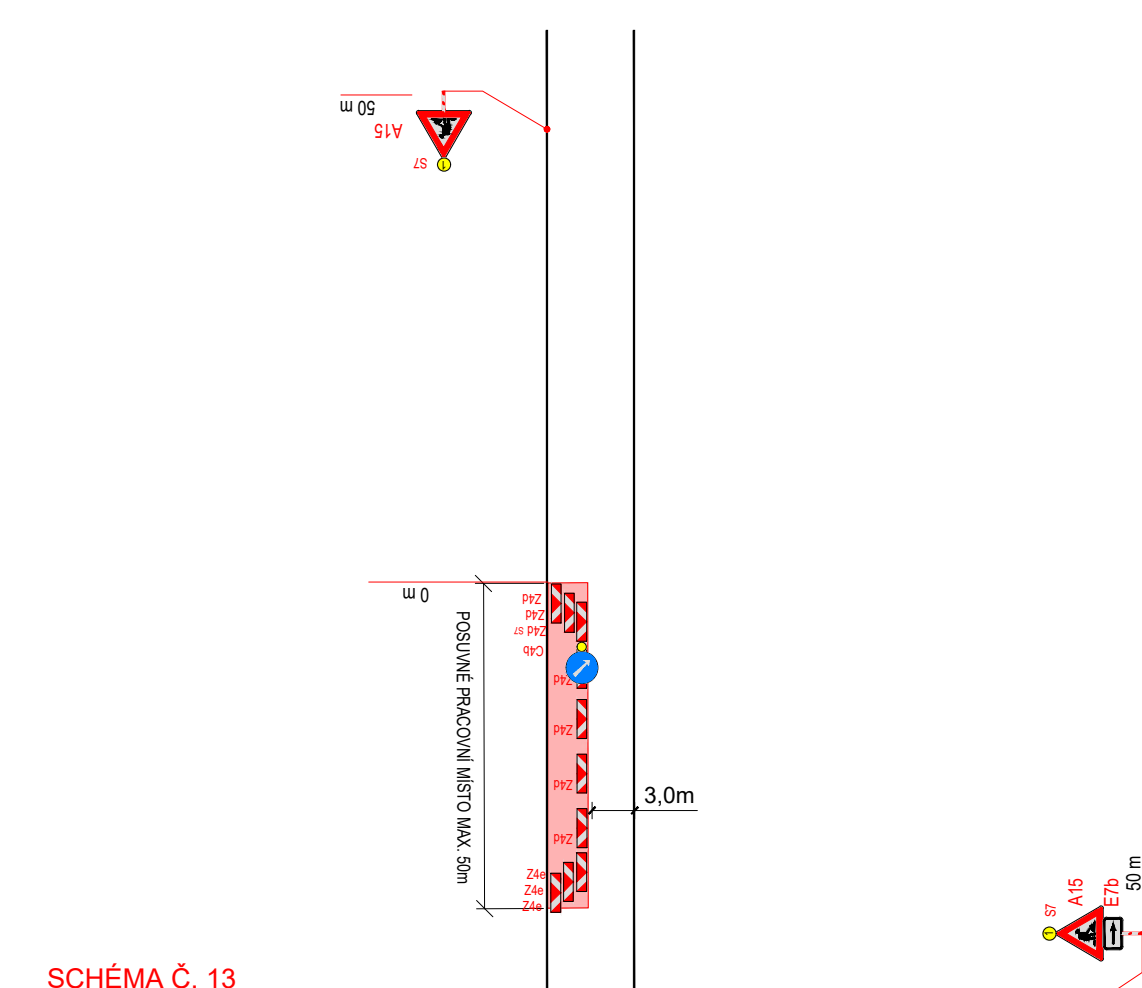
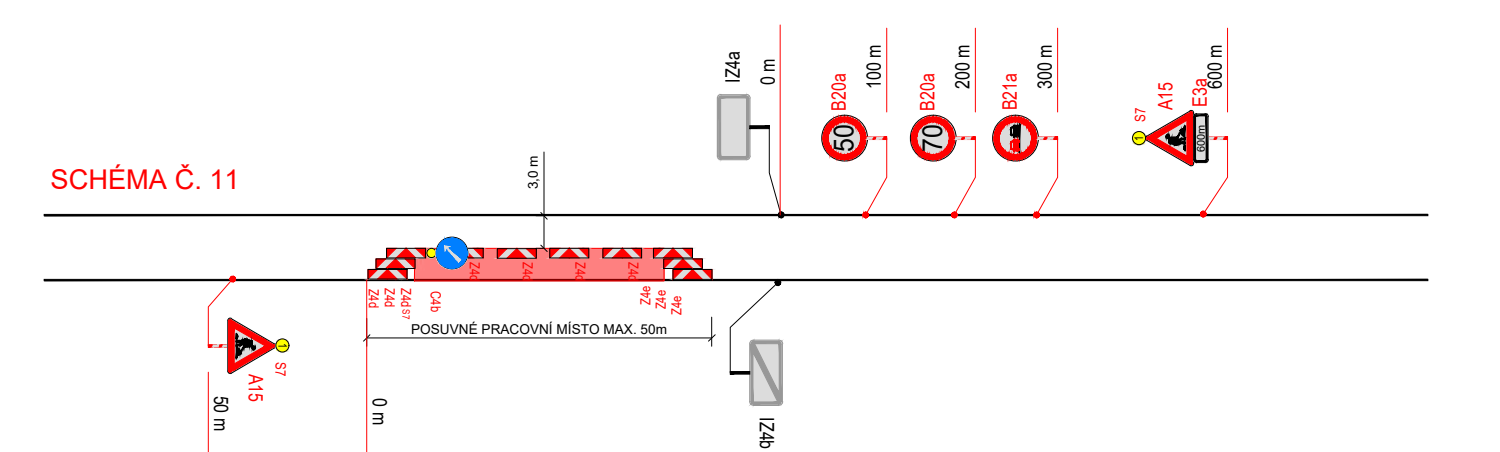
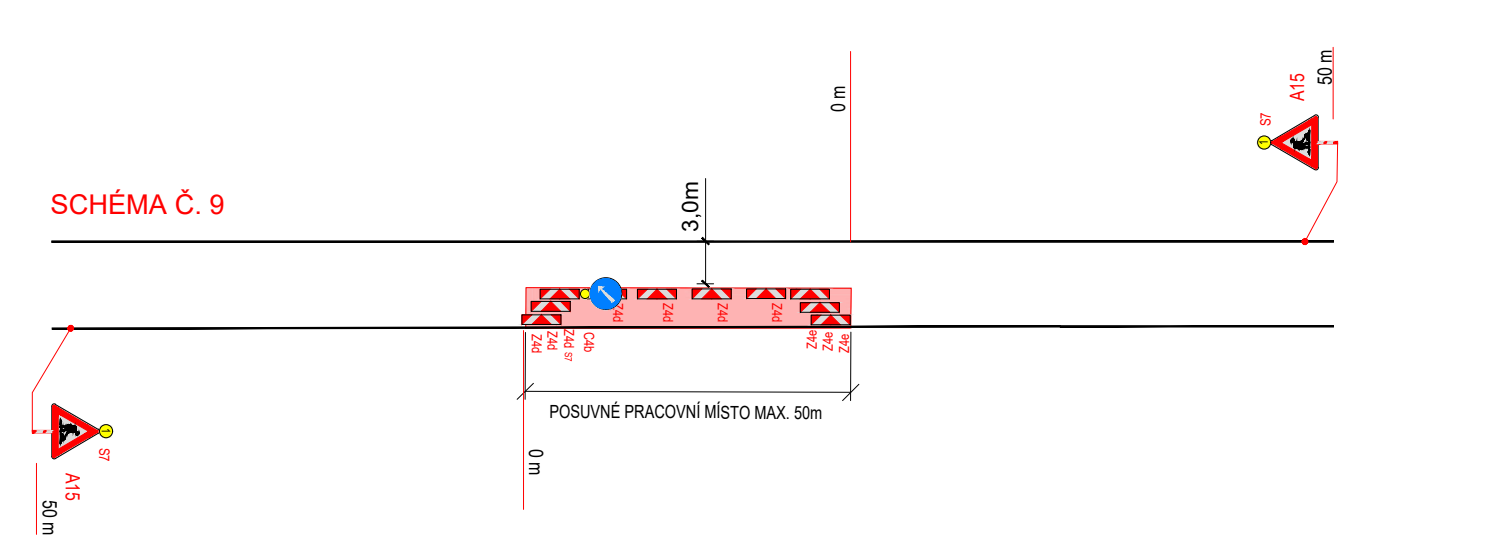
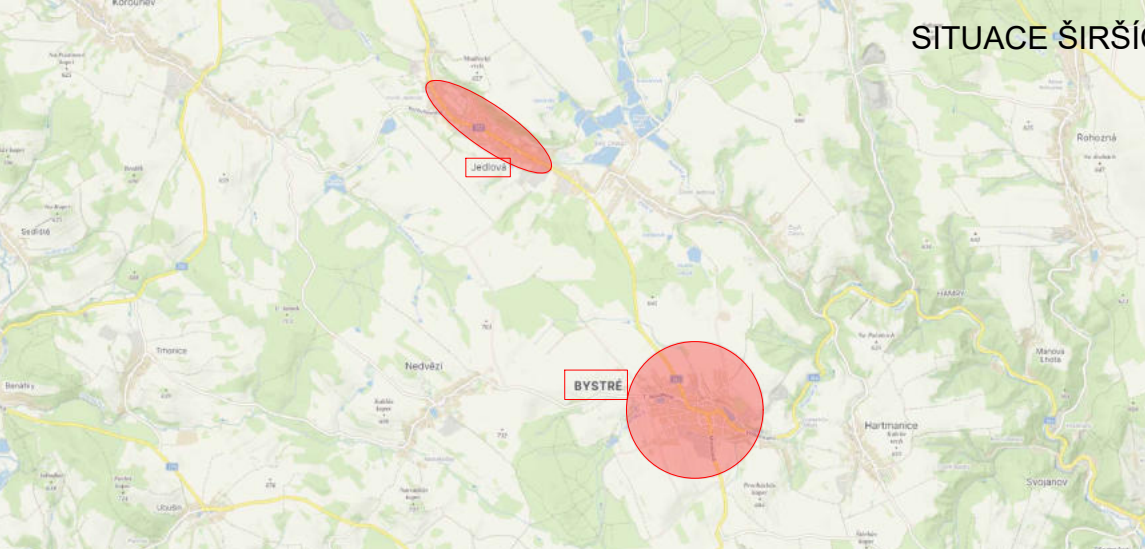


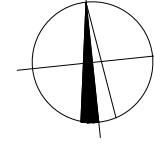

POLICE ČESKÉ REPUBLIKY - KŘP Ing. Libor Mazal Digitálně podepsal Ing. Libor Mazal Datum: 2026.03.10 06:32:48 +01'00'	SOUHLASÍME S: ☐ POZ ☐ ŽUK ☐ ČÁSTEČNOU UŽAV/ROU ☐ UŽAV/ROU S OBLIŽNOU TRASOU	
PLATNOST TOTOHO VYJÁDRĚNÍ JE 1 ROK. V _____ dne _____		V _____ dne _____
		
SITUACE ŠIRŠÍCH VZTAHŮ		
NÁVRH DOPRAVNÍ-INŽENÝRSKÉHO OPATŘENÍ PŘECHODNÉ ÚPRAVY PROVOZU LEGENDA  P6 TRVÁLE SVÝTLÉ DOPRAVNÍ ZNAČENÍ  P6 DOČASNÉ ZNEPLATNĚNÍ TRVÁLE DOPRAVNÍ ZNAČENÍ  P6 NAVRŽENÉ PŘECHODNÉ DOPRAVNÍ ZNAČENÍ Průběh dopravního značení bude v sádkách odlišný a v některých případech dle 1. 
VYPRACOVAL: KATEŘINA SOFKOVÁ, DIS. KONTROLOVAL: Ing. Mgr. Josef Janík		 DoZBos s.r.o. Příjemská 12 680 01 Boskovice E-mail: dozbos@dozbos.cz www.dozbos.cz 
NÁZEV AKCE: MODERNIZACE SILNICE II/362 JEDLOVÁ - HRANICE KRAJE	DATUM: 03/2026 FORMÁT: 1680x594	
NÁZEV PŘÍLOHY: SITUACE DOPRAVNÍ-INŽENÝRSKÝCH OPATŘENÍ	OBLÍK ZNAČENÍ: OBLÍK PŘÍLOHY:	
OBSAH: PRACOVNÍ MÍSTA - POSUVNÁ		