
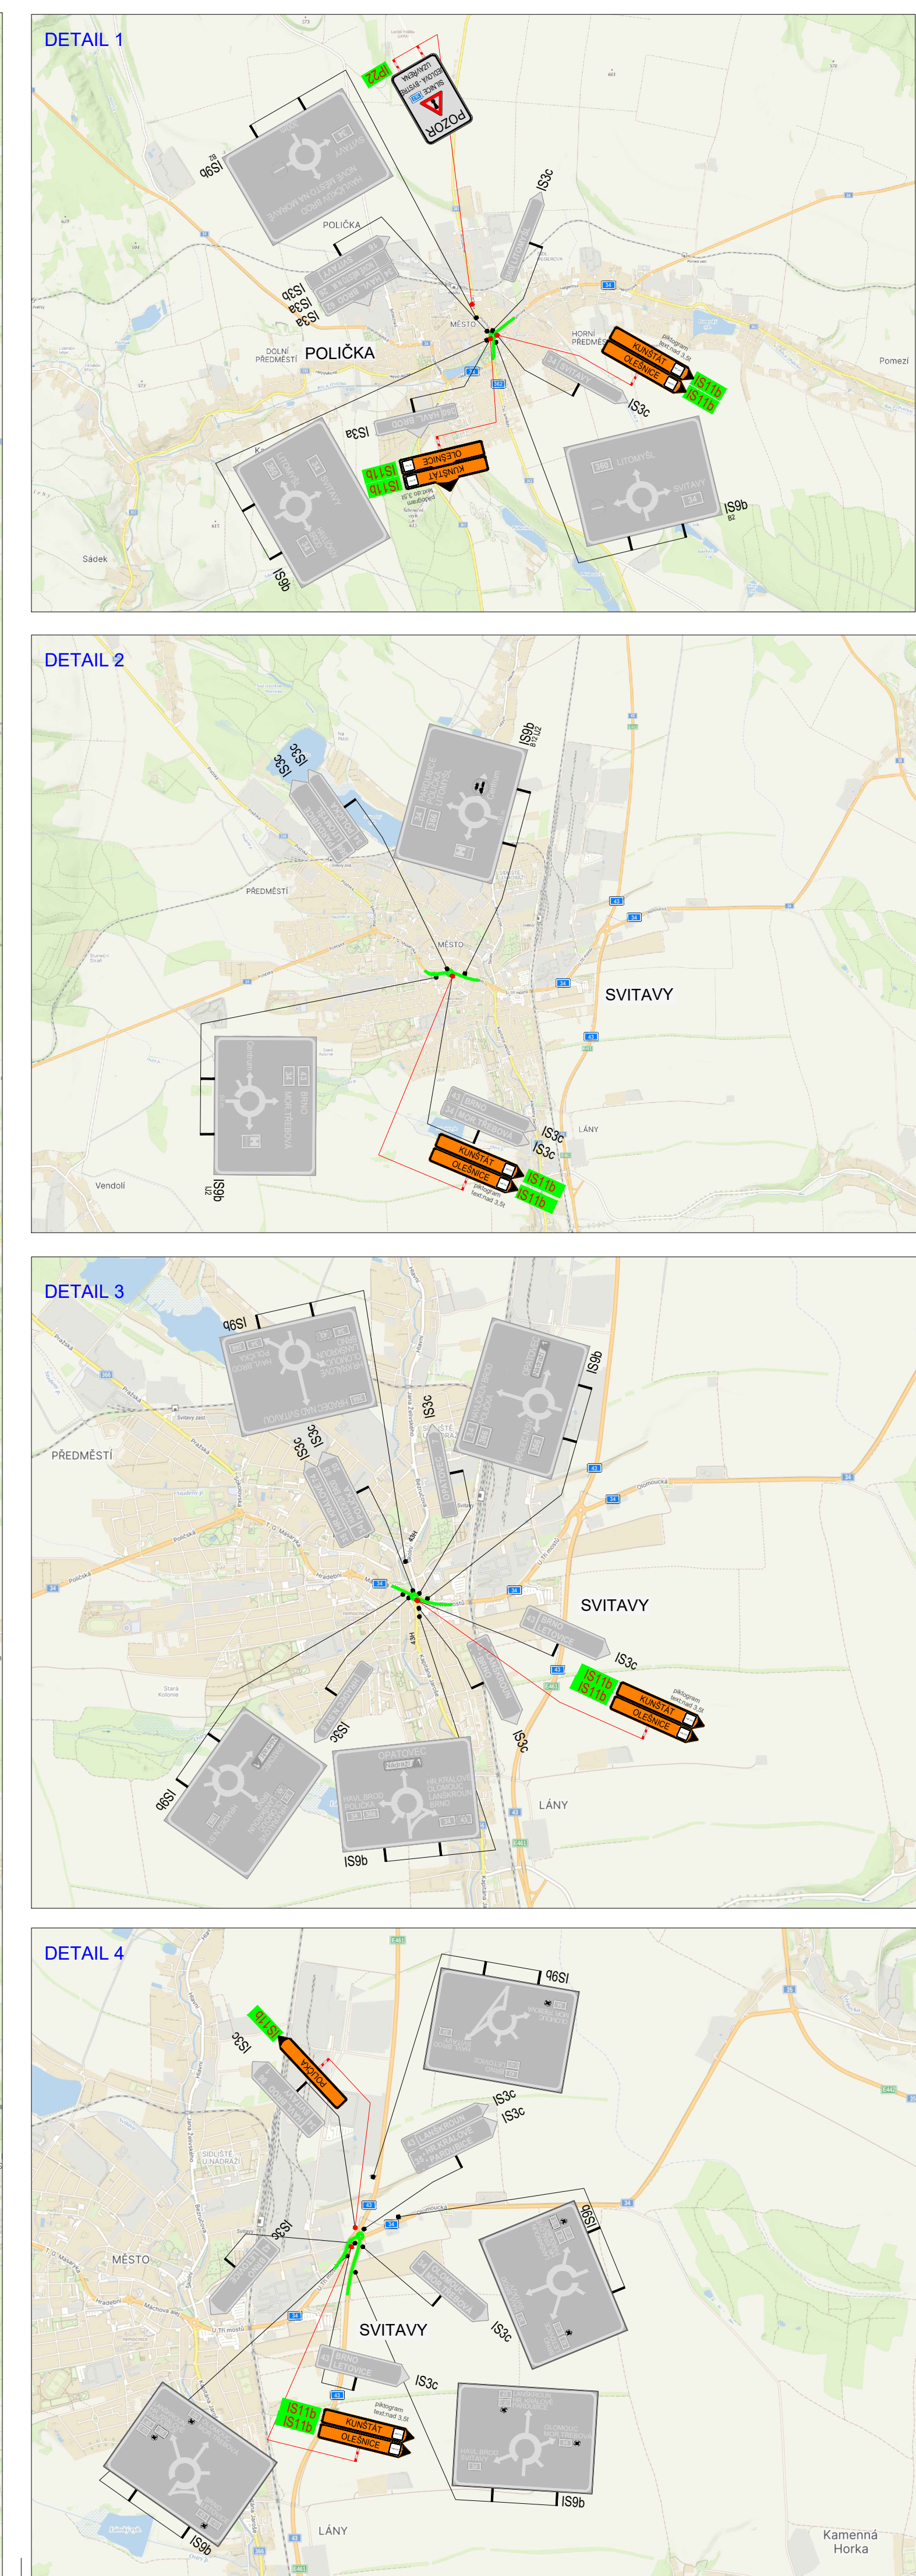


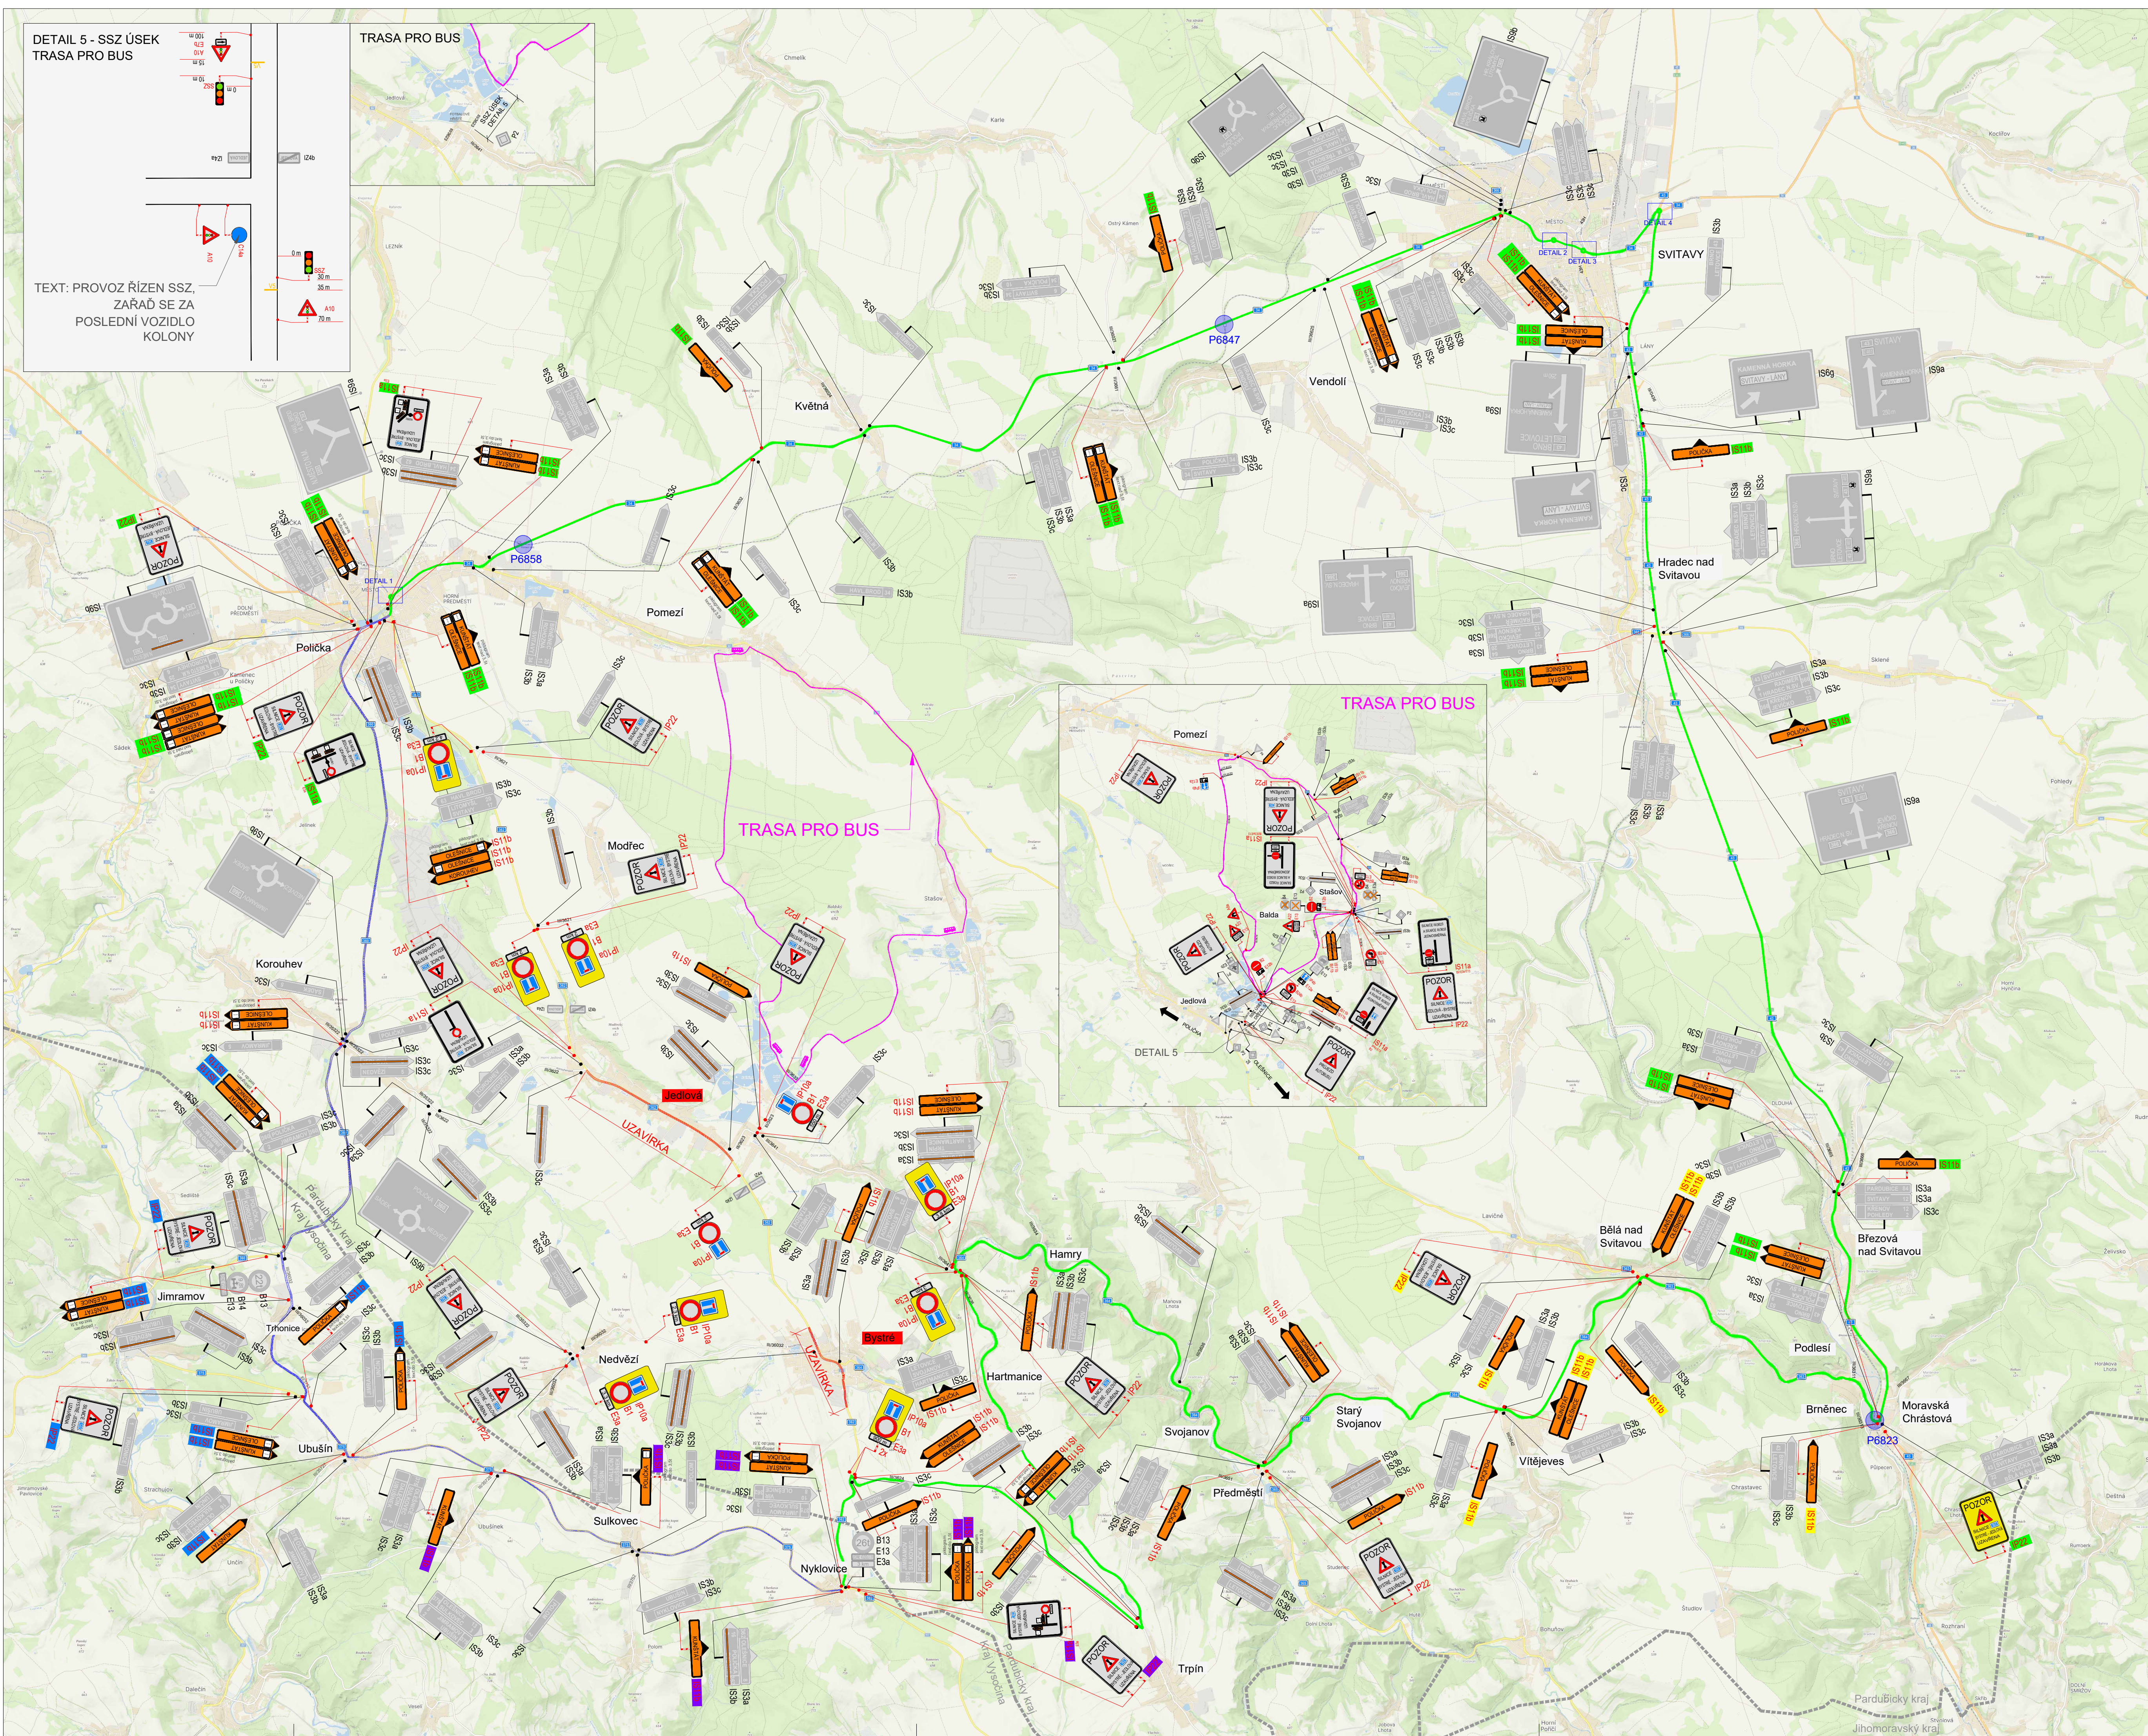

POLICIE ČESKÉ REPUBLIKY - KRP

SOUHLÁŠÍME S:

- ☐ PDZ
- ☐ ZUK
- ☐ ČÁSTEČNOU UZÁVÍRKOU
- ☐ UZÁVÍRKOU S OBJÍZDNOU TRASOU

PLATNOST TOTOHO VYJÁDRĚNÍ JE 1 ROK.

V dne

SITUACE ŠÍŘŠÍCH VZTAHŮ

NAVŘENÉ DOPRAVNĚ-INŽENÝRSKÉ OPATŘENÍ PŘECHODNÉ ÚPRAVY PROVOZU

LEGENDA

- P6 TRVALE SVISLÉ DOPRAVNÍ ZNAČENÍ
- P6 DOČASNĚ ZNEPLATNĚNÉ TRVALE DOPRAVNÍ ZNAČENÍ
- ZELEZNÍČNÍ PŘEJEZD
- OBJÍZDNÁ TRASA - SMĚR TRHONICE
- OBJÍZDNÁ TRASA - SMĚR SVITAVY
- UZÁVÍRKA KOMUNIKACE
- NAVŘENÉ PŘECHODNÉ DOPRAVNÍ ZNAČENÍ - KÚPK
- NAVŘENÉ PŘECHODNÉ DOPRAVNÍ ZNAČENÍ - ORP NMM
- NAVŘENÉ PŘECHODNÉ DOPRAVNÍ ZNAČENÍ - ORP BYSTRCE N.P.
- NAVŘENÉ PŘECHODNÉ DOPRAVNÍ ZNAČENÍ - ORP SVITAVY
- NAVŘENÉ PŘECHODNÉ DOPRAVNÍ ZNAČENÍ - ORP POLIČKA

Podle dopravního zřízení bude v základní veličnosti a v referenčním provedení 1:1.

K návrhu dopravního zřízení bylo použito přílohy pro označování provozních míst na dálnicích a silnicích.

K návrhu dopravního zřízení bylo použito přílohy pro označování provozních míst na pozemních komunikacích.

K návrhu dopravního zřízení bylo použito TP 65 Znaků pro označování provozních míst na pozemních komunikacích.

K návrhu dopravního zřízení bylo použito TP 133 Znaků pro označování provozních míst na pozemních komunikacích.

VYPRACOVAN: Kateřina Sořková, DiS.

KONTROLOVAN: Ing. Mgr. Josef Janík

NAZEV AKCE: MODERNIZACE SILNICE II/362 JEDLOVÁ - HRANICE KRAJE

NAZEV PŘÍLOHY: SITUACE DOPRAVNĚ-INŽENÝRSKÝCH OPATŘENÍ

OBŠAH: OBJÍZDNÁ TRASA

DoZBos s.r.o.
Průmyslová 12
680 01 Boskovice
tel: dozbos@dozbos.cz
www.dozbos.cz

DATUM: 03/2026

FORMÁT: 1155x594

ČÍSLO ZAKÁZKY:

ČÍSLO PŘÍLOHY: 0.1B