


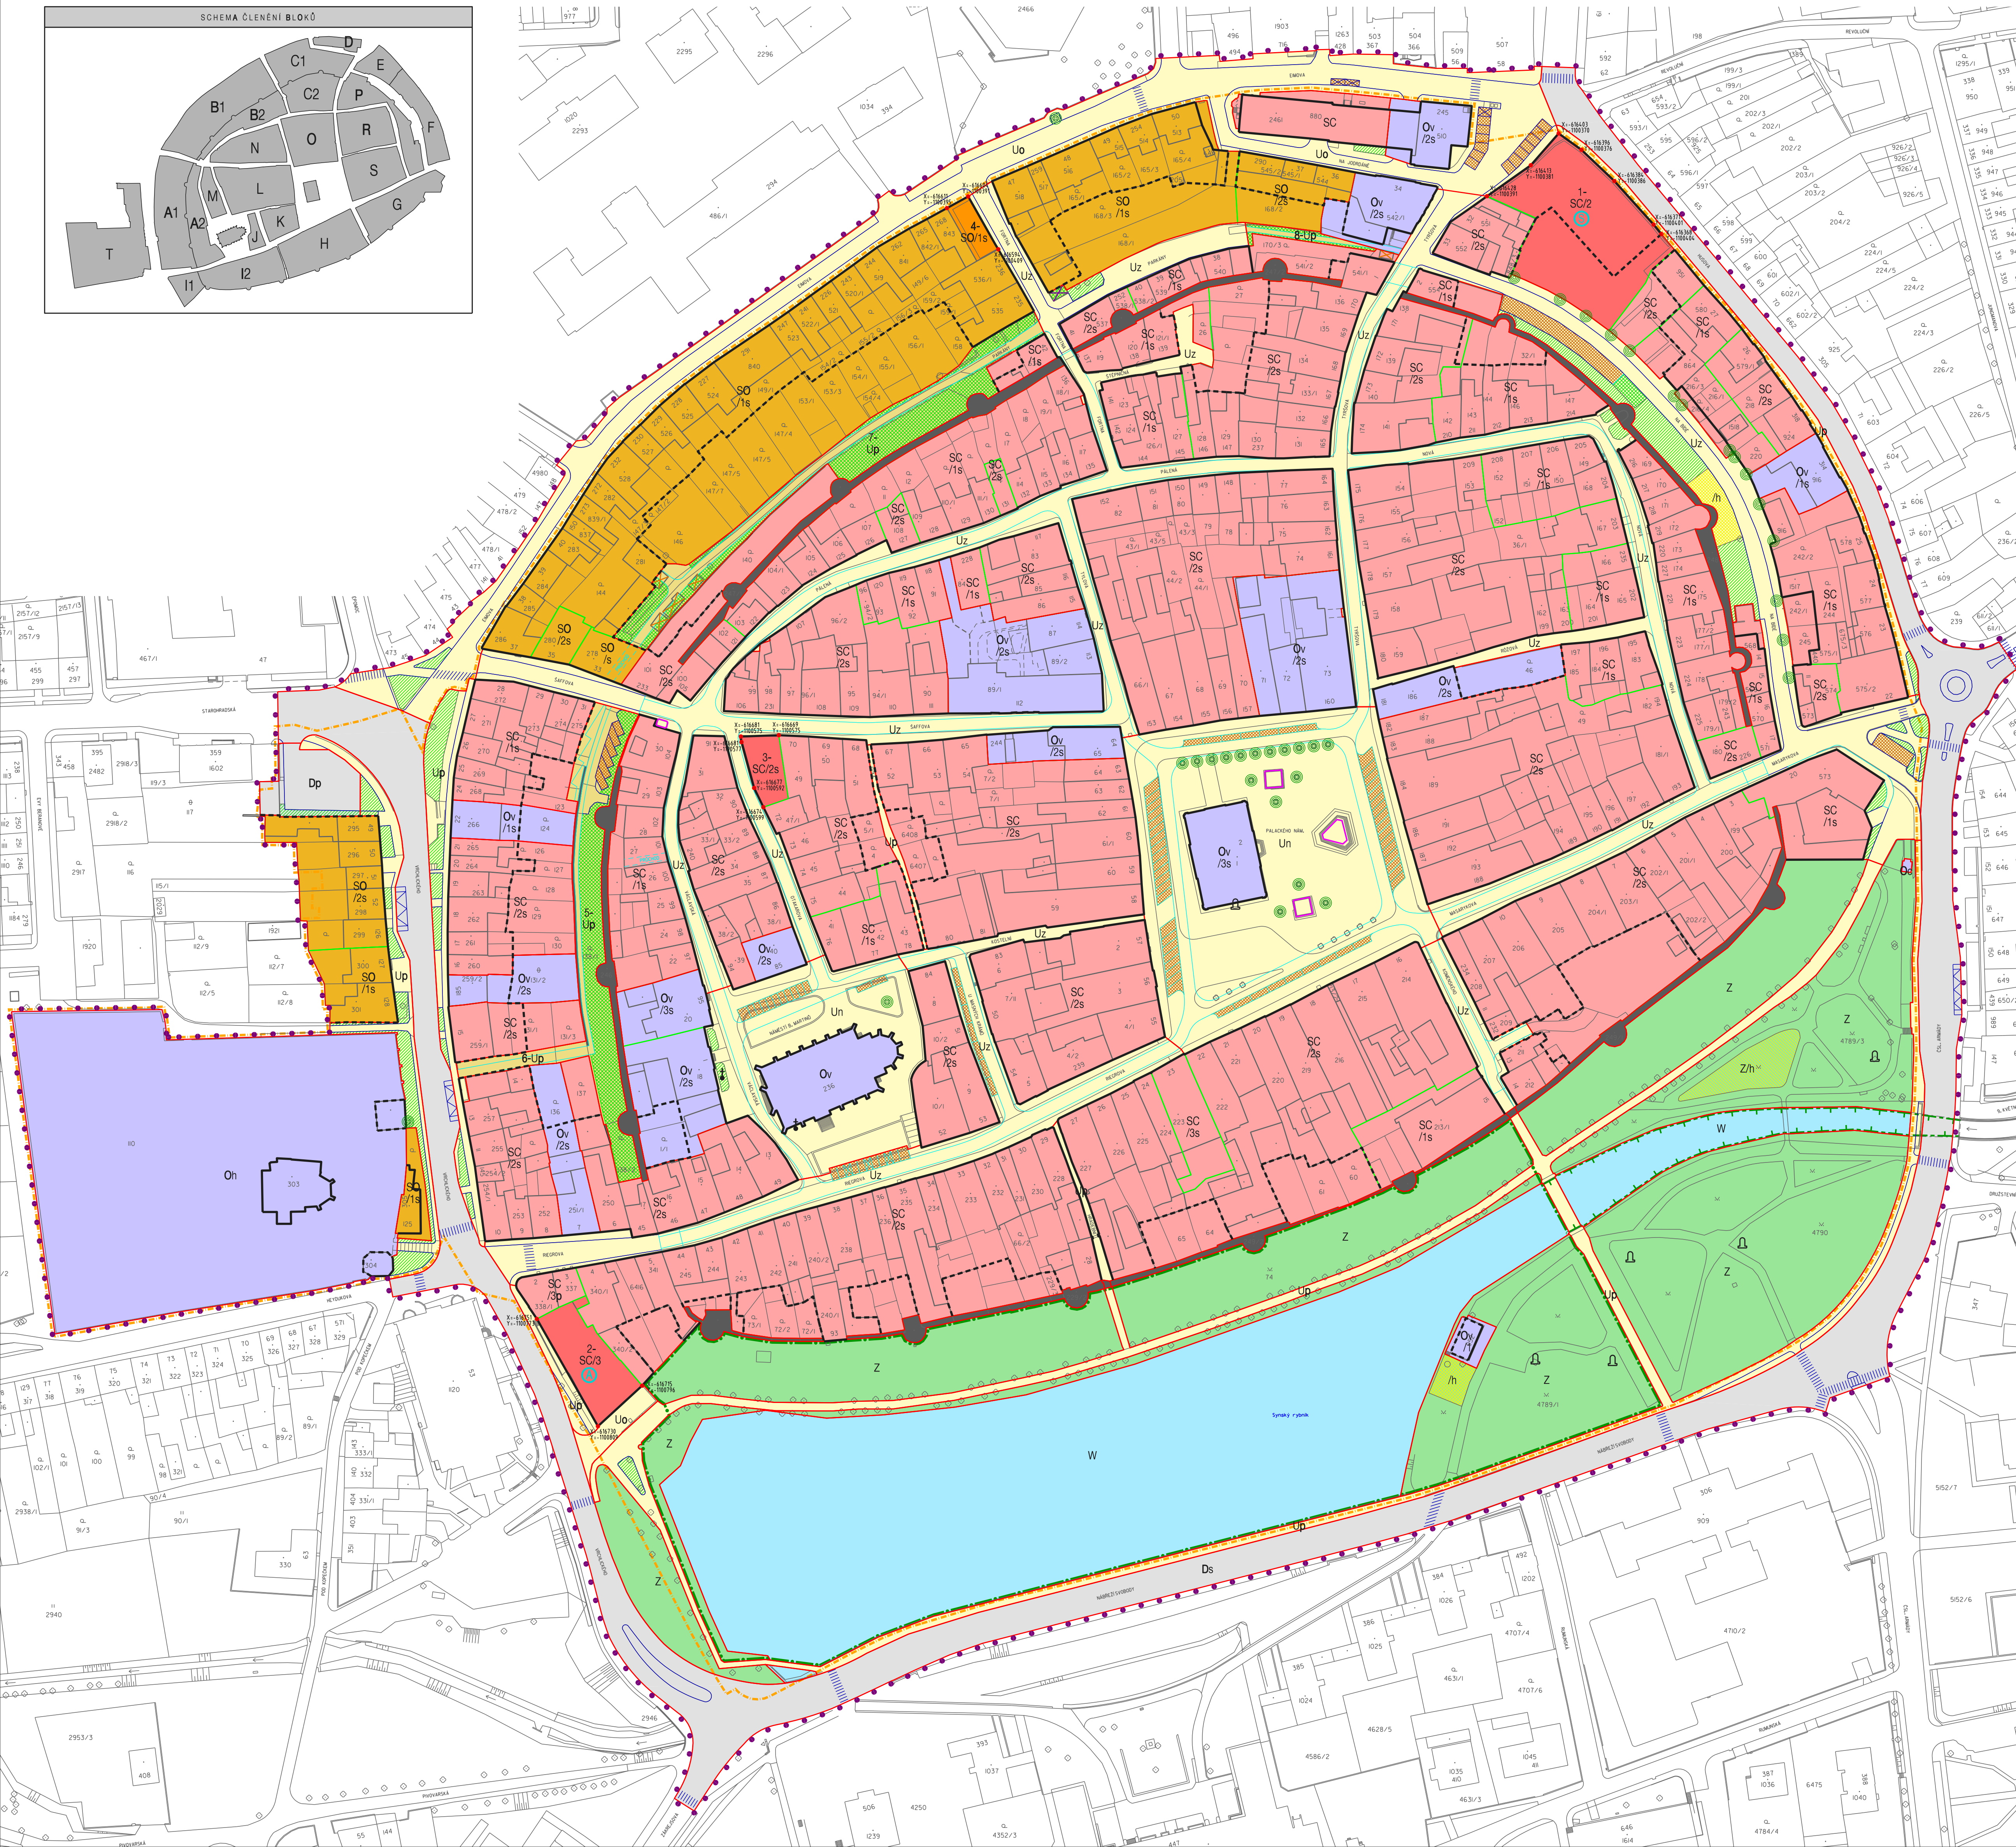

VYMEZENÍ REŠENÉ PLOCHY, HRANICE			
STAV	KULICH		
		hranice řešeného území	
		hranice městské památkové zóny	
PODMINKY PRO VYMEZENÍ A VYUŽITÍ POZEMKŮ			
		hranice pozemků s rozhodným způsobem využití	
3-		směření směrových pozemků (identifikační číslo)	
SC	SC	pozemky smíšené zemědělské	
SO	SO	pozemky smíšené obytné	
O		pozemky pro obstarání vybavení	
		Ov	obstarání vybavení veřejné potřeby
U	U	veřejné pozemky určené k komunikaci, chodníky, trasy kolektivních sítí, případně dopravního uzelu	
		Un	veřej. pozemství - náměstí
		Uo	veřej. pozemství se zvláštními komunikacemi
		Uz	veřej. pozemství se zvláštními komunikacemi
		Up	veřej. pozemství s pěší komunikací
Z	/h	plochy vymázané pro umístění dělných hřbitů v rámci pozemků pro veřej. potřeby	
/h	/h	plochy vymázané pro umístění dělných hřbitů v rámci pozemků pro ident. záhlaví	
D		plochy pro dopravní infrastrukturu	
W		plochy vodních ploch	
		plochy pro dopravní infrastrukturu	
		plochy vodních ploch	
PODMINKY PRO UMÍSTĚNÍ A PROSTOROVÉ USPOŘÁDÁNÍ STAVEB VE VEŘEJNÉ INFRASTRUKTURĚ			
		komunikace, chodníky, odstraňování parkovacího místa	
PODMINKY PRO UMÍSTĚNÍ A PROSTOROVÉ USPOŘÁDÁNÍ STAVEB			
		architektonické řešení bude podléhat architektonické poradně / územní odvětví	
		stavění dle	
		stavění hranice	
		vymázané plochy pozemků pro umístění hrobového objektu a stavby dělního hřbitvu (výhledově)	
		identifikace vnitřních stavebních čar (společnost, s. y)	
		maximální výška staveb s vymezením rozstupu plánosti	
		typ zařízení - skleně / ploché střechy s vymezením rozstupu plánosti	
		stavění objektů (napojení v křižovatce stavebních objektů)	
ÚZEMNÍ SYSTÉM EKOLOGICKÉ STABILITY			
		biotop biotopum	
		biotop biotopid	
OSTATNÍ INFORMACE O ÚZEMÍ			
		stavba dle záměru	
		objekt	
		místní hranice	
		vymázané plochy dle záměru	

ZÁZNAM O ÚČINNOSTI		
Správní orgán, který RP vydal:	Zastupitelstvo města Policka	
Číslo jednací a datum vydání RP:	č. usn. 11/5/2010 z 16. 9. 2010	
Datum nabytí účinnosti RP:	6. 10. 2010	
Podpis :		
Jméno a příjmení :	Jaroslav Martinů	JUDr. Marie Tomanová Ph.D.
Funkce :	starosta	místostarosta
Oprávněná úřední osoba pořizovatele: Jméno a příjmení :	Ing. Antonín Mihuška	
Funkce :	referent odboru územního plánování, rozvoje a životního prostředí - úseku územního plánování, Městského úřadu Policka	
Podpis :		
Razítko :		
Zhotovitel :	Urbanistické středisko Brno, spol. s r.o.	Razítko :
Jméno a příjmení :	Ing. arch. Vanda Ciznerová	
Funkce :	hlavní projektant	
Podpis :		

REGULAČNÍ PLÁN MĚSTSKÉ PAMÁTKOVÉ ZÓNY POLIČKA - ČISTOPIS		
EVIDENČNÍ ČÍSLO :	27 - 006 - 140	
ZHOVOTVITEL :	URBANISTICKÉ STŘEDISKO BRNO, SPOL. S. R. O.	
PROJEKTANTI :	ING. ARCH. V. CIZNEROVÁ, ING. ARCH. P. DUCHÁČEK, ING. P. VESELY, MGR. M. NOVOTNÝ	
POŘIZOVATEL :	MĚSTSKÝ ÚŘAD POLIČKA	
MĚŘÍTKO :	1:1 000	1
DATUM :	ŘÍJEN 2010	