
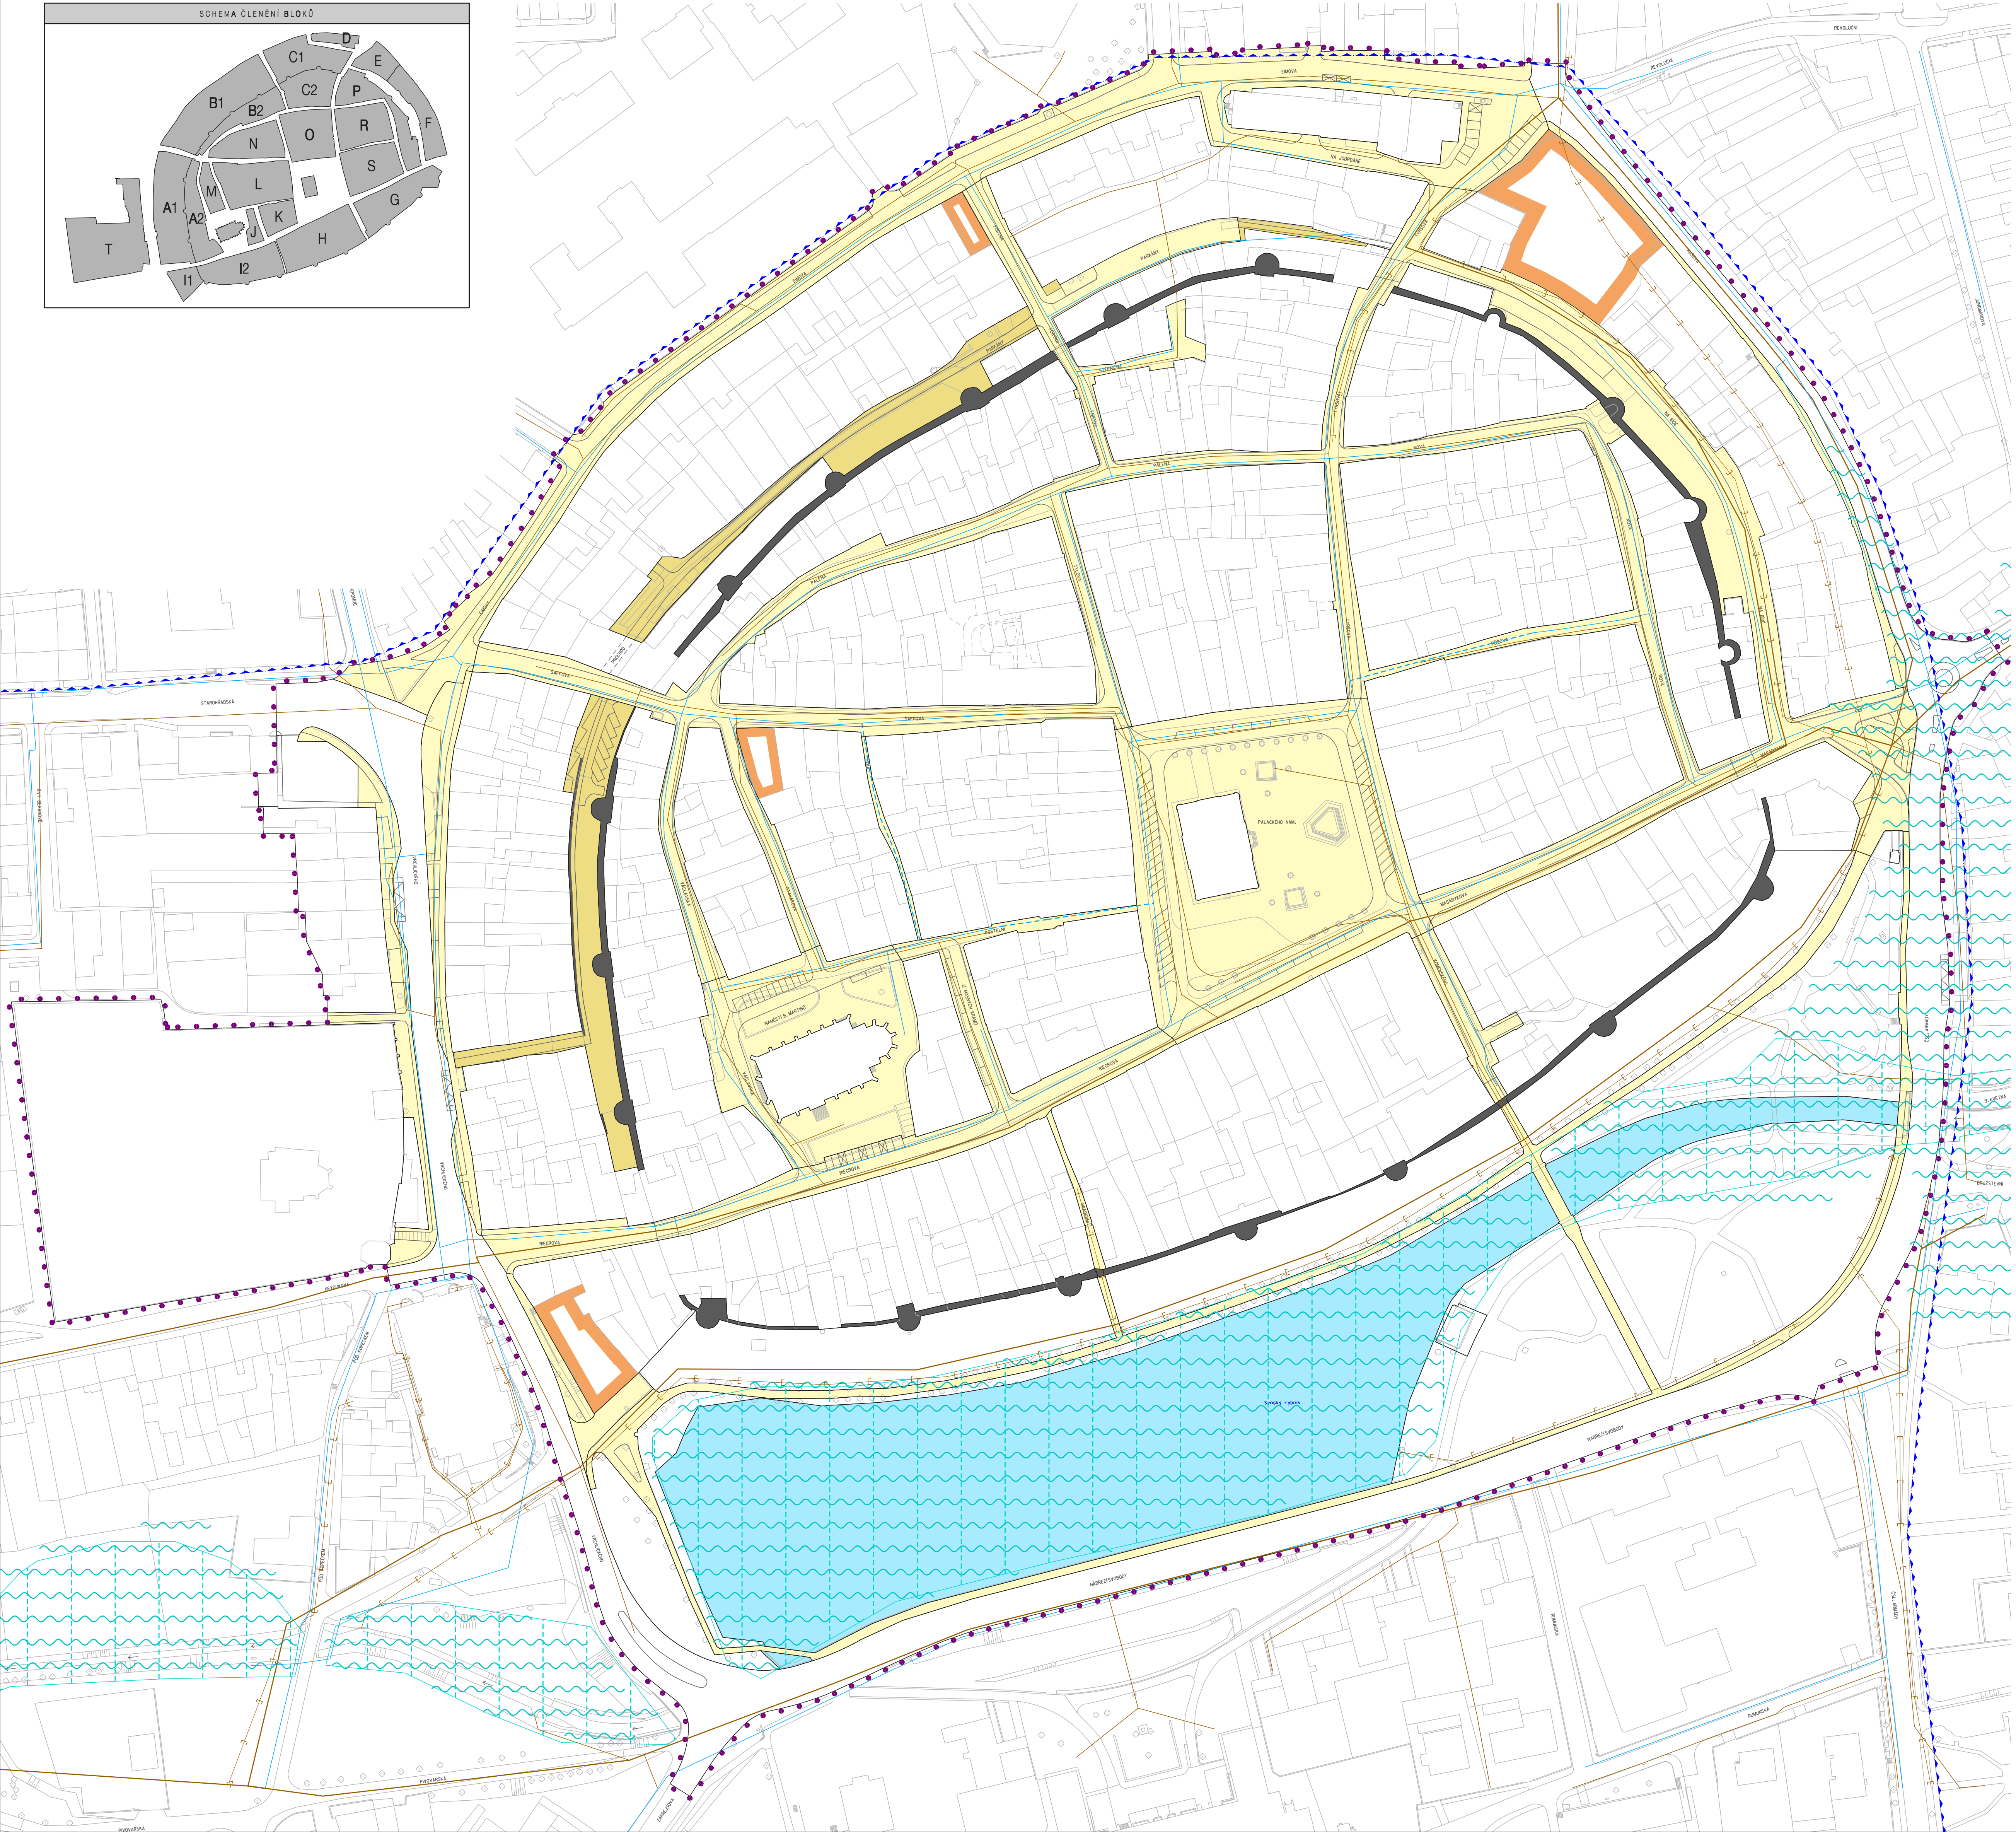


REGULAČNÍ PLÁN MĚSTSKÉ PAMÁTKOVÉ ZÓNY POLIČKA

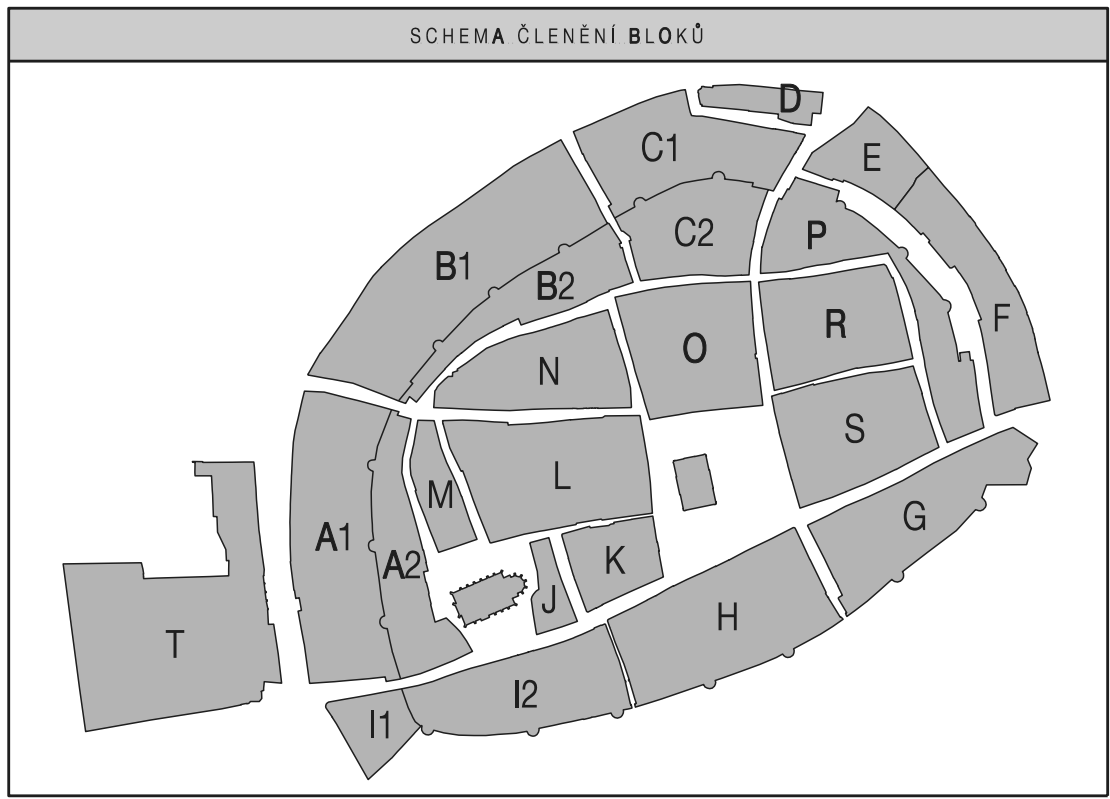

VYMEZENÍ ŘEŠENÉ PLOCHY		
STAV	NÁRŮBÍ	
• • •		hranice řešeného území
PODMINKY PRO VYMEZENÍ A VYUŽITÍ POZEMKŮ		
		pozemky pro veřejná prostranství
		navrhovaná pozemky smíšená centrální a smíšená obytná
		pozemky vodních ploch
PODMINKY PRO UMÍSTĚNÍ A PROSTOROVÉ USPOŘÁDÁNÍ STAVEB TECHNICKÉ INFRASTRUKTURY		
		vodovodní řád
		kanalizační řád
		kanalizační odvětví
		kanalizační deska
		vyhlášená regulační zóna
		aktivní zóna regulační zóny
		CHOPAV vyhlášená zóna
OSTATNÍ INFORMACE O ÚZEMÍ		
		okružní křižovatky
		městská hradba

ZÁZNAM O ÚČINNOSTI		
Správní orgán, který RP vydal:	Zastupitelstvo města Polička	
Číslo jednací a datum vydání RP:	č. usn. 11/5/2010 z 16. 9. 2010	
Datum nabytí účinnosti RP:	6. 10. 2010	
Podpis :		
Jméno a příjmení :	Jaroslav Martinů	JUDr. Marie Tomarová Ph.D.
Funkce :	starosta	místostarostka
Oprávněná úřední osoba pořizovatele:	Ing. Antonín Míhulka	
Jméno a příjmení :	referent odboru územního plánování, rozvoje a životního prostředí	
Funkce :	- úsek územního plánování, Městského úřadu Polička	
Podpis :		
Razítko :		
Zhotovitel :	Urbanistické středisko Brno, spol. s r.o.	Razítko :
Jméno a příjmení :	Ing. arch. Vanda Ciznerová	
Funkce :	hlavní projektant	
Podpis :		

VODNÍ HOSPODÁŘSTVÍ		
REGULAČNÍ PLÁN MĚSTSKÉ PAMÁTKOVÉ ZÓNY POLIČKA - ČISTOPIS		
EVIDENČNÍ ČÍSLO :	27 - 006 - 140	
ZHOTOVITEL :	URBANISTICKÉ STŘEDISKO BRNO, SPOL. S R.O.	
PROJEKTANTI :	ING. ARCH. V. CIZNEROVÁ, ING. ARCH. P. DUCHAČEK, ING. P. VESELY, MGR. M. NOVOTNÝ	
POŘIZOVATEL :	MĚSTSKÝ ÚŘAD POLIČKA	
MĚŘÍTKO :	1:1 000	
DATUM :	ŘÍJEN 2010	