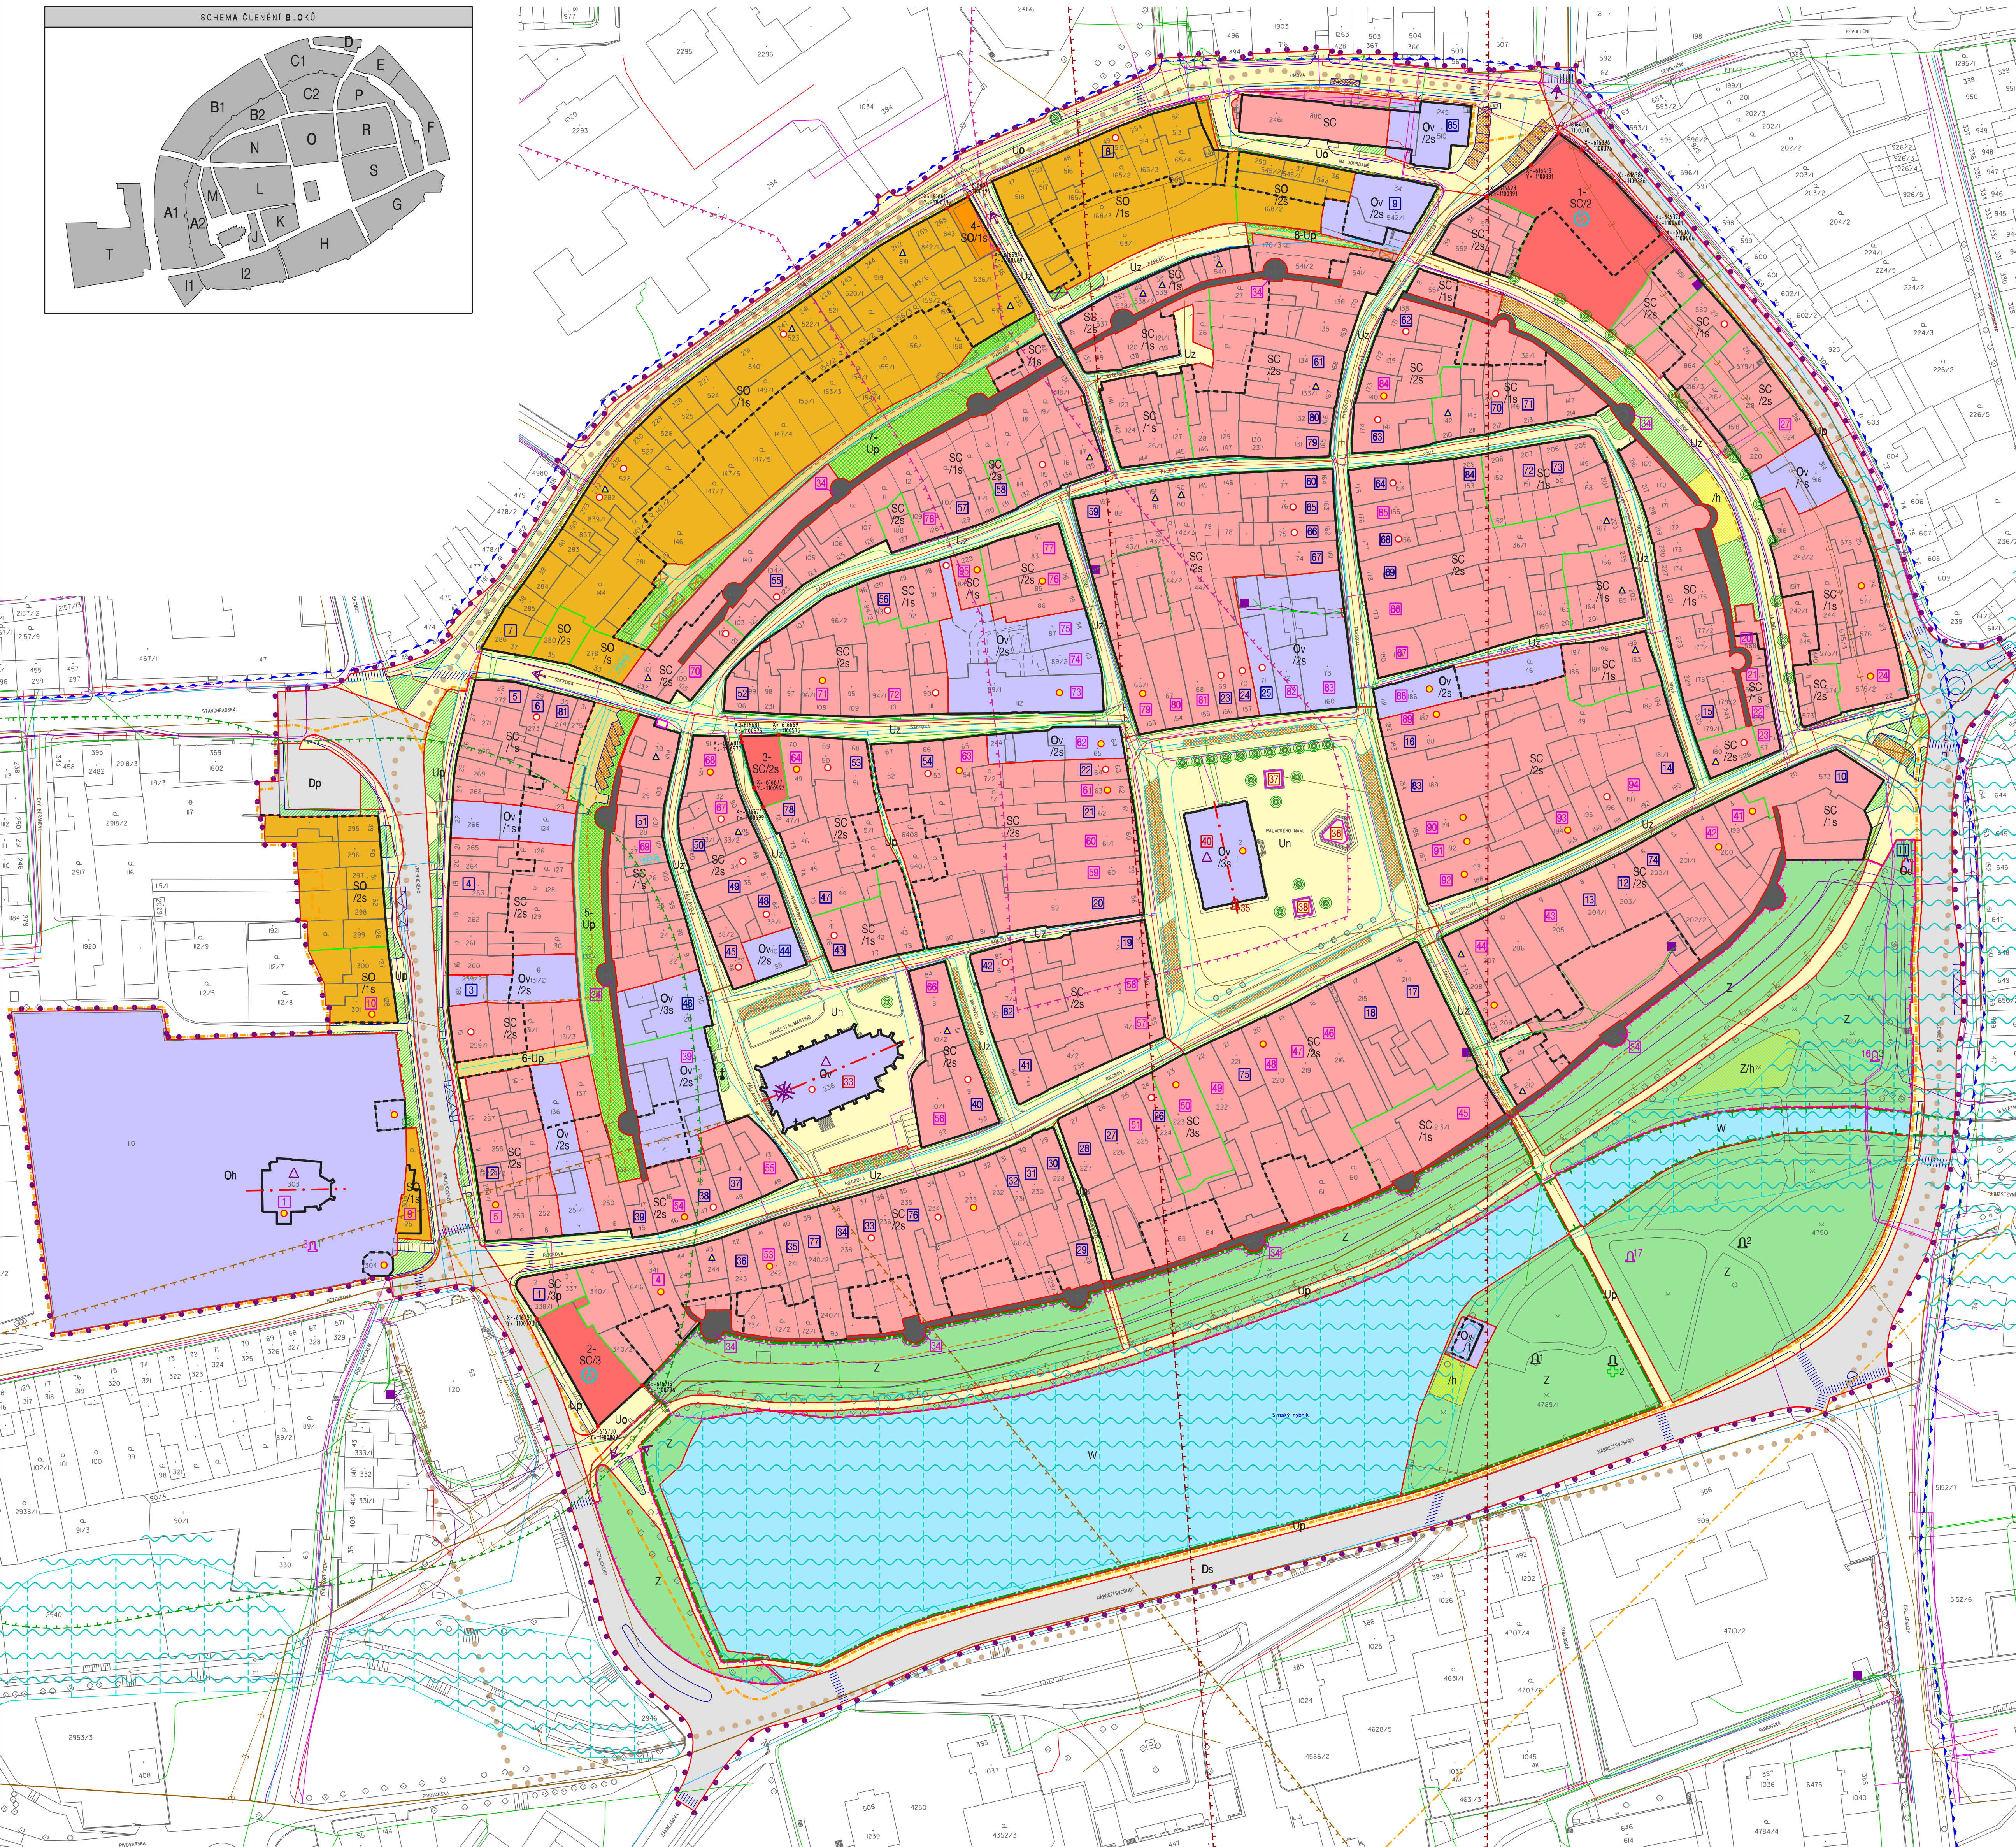


[illegible]

REGULAČNÍ PLÁN MĚSTSKÉ PAMÁTKOVÉ ZÓNY POLIČKA - ČISTOPIS		
EVIDENČNÍ ČÍSLO :	27 - 006 - 140	
ZHOVOTVITEL :	URBANISTICKÉ STŘEDISKO BRNO, SPOL. S. R. O.	
PROJEKTANTI :	ING. ARCH. V. CIZNEROVÁ, ING. ARCH. P. DUCHÁČEK, ING. P. VESELY, MGR. M. NOVOTNÝ	
POŘIZOVATEL :	MĚSTSKÝ ÚŘAD POLIČKA	
MĚŘÍTKO :	1: 1 000	
DATUM :	ŘÍJEN 2010	5