
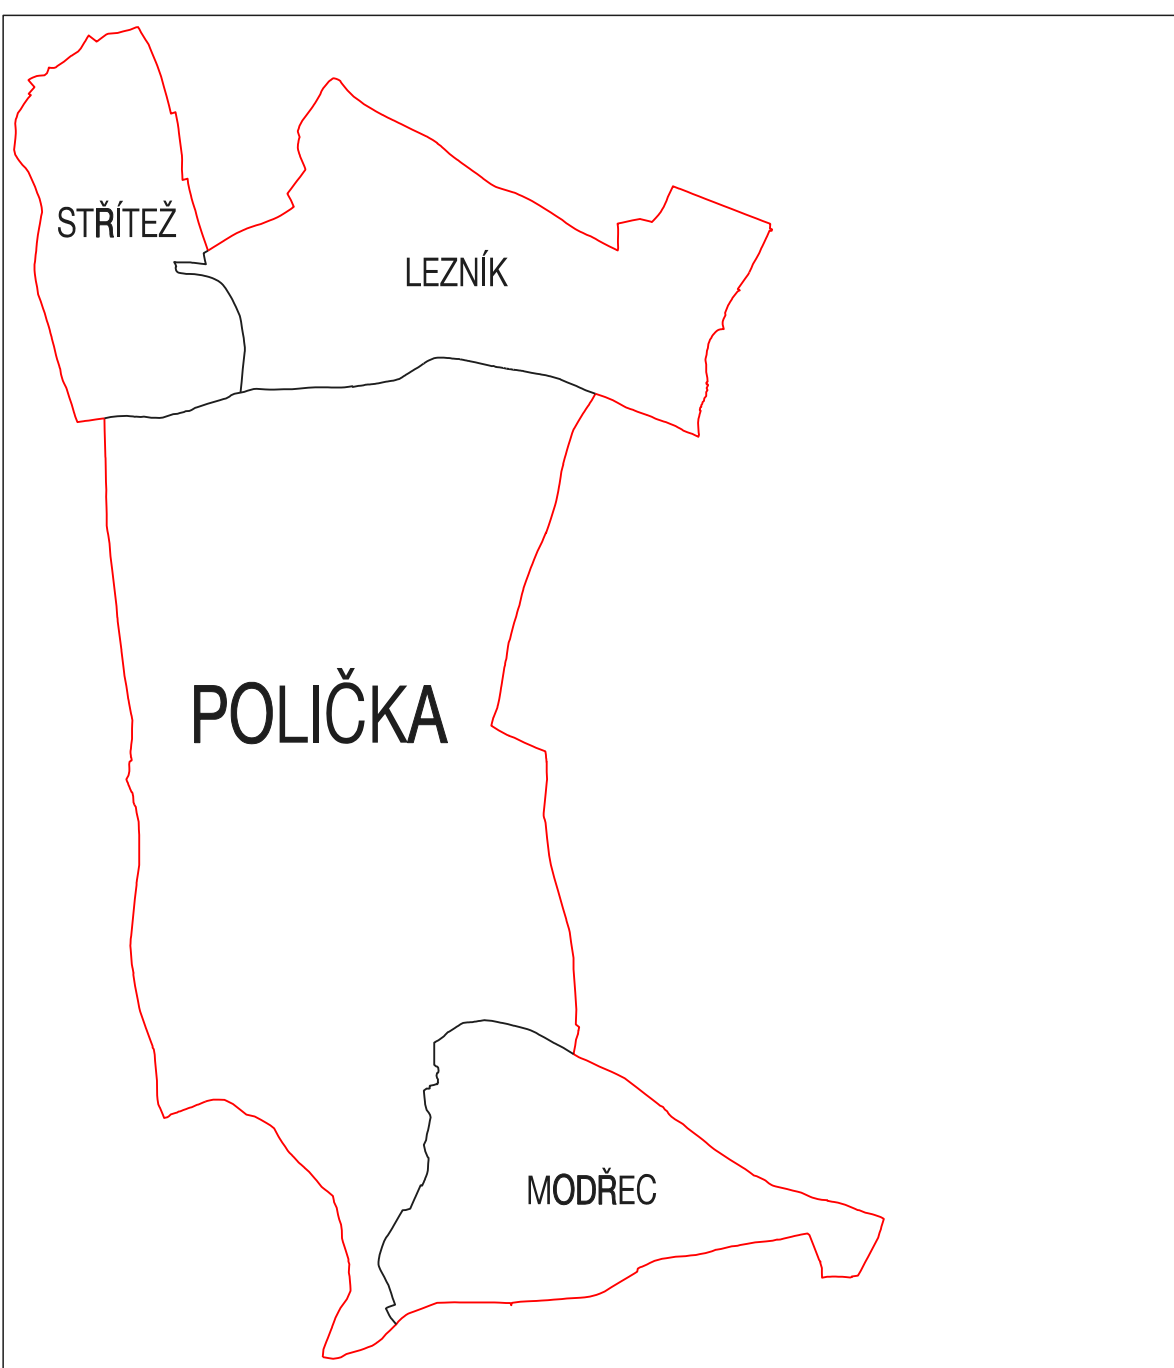


POLIČKA - ÚZEMNÍ PLÁN

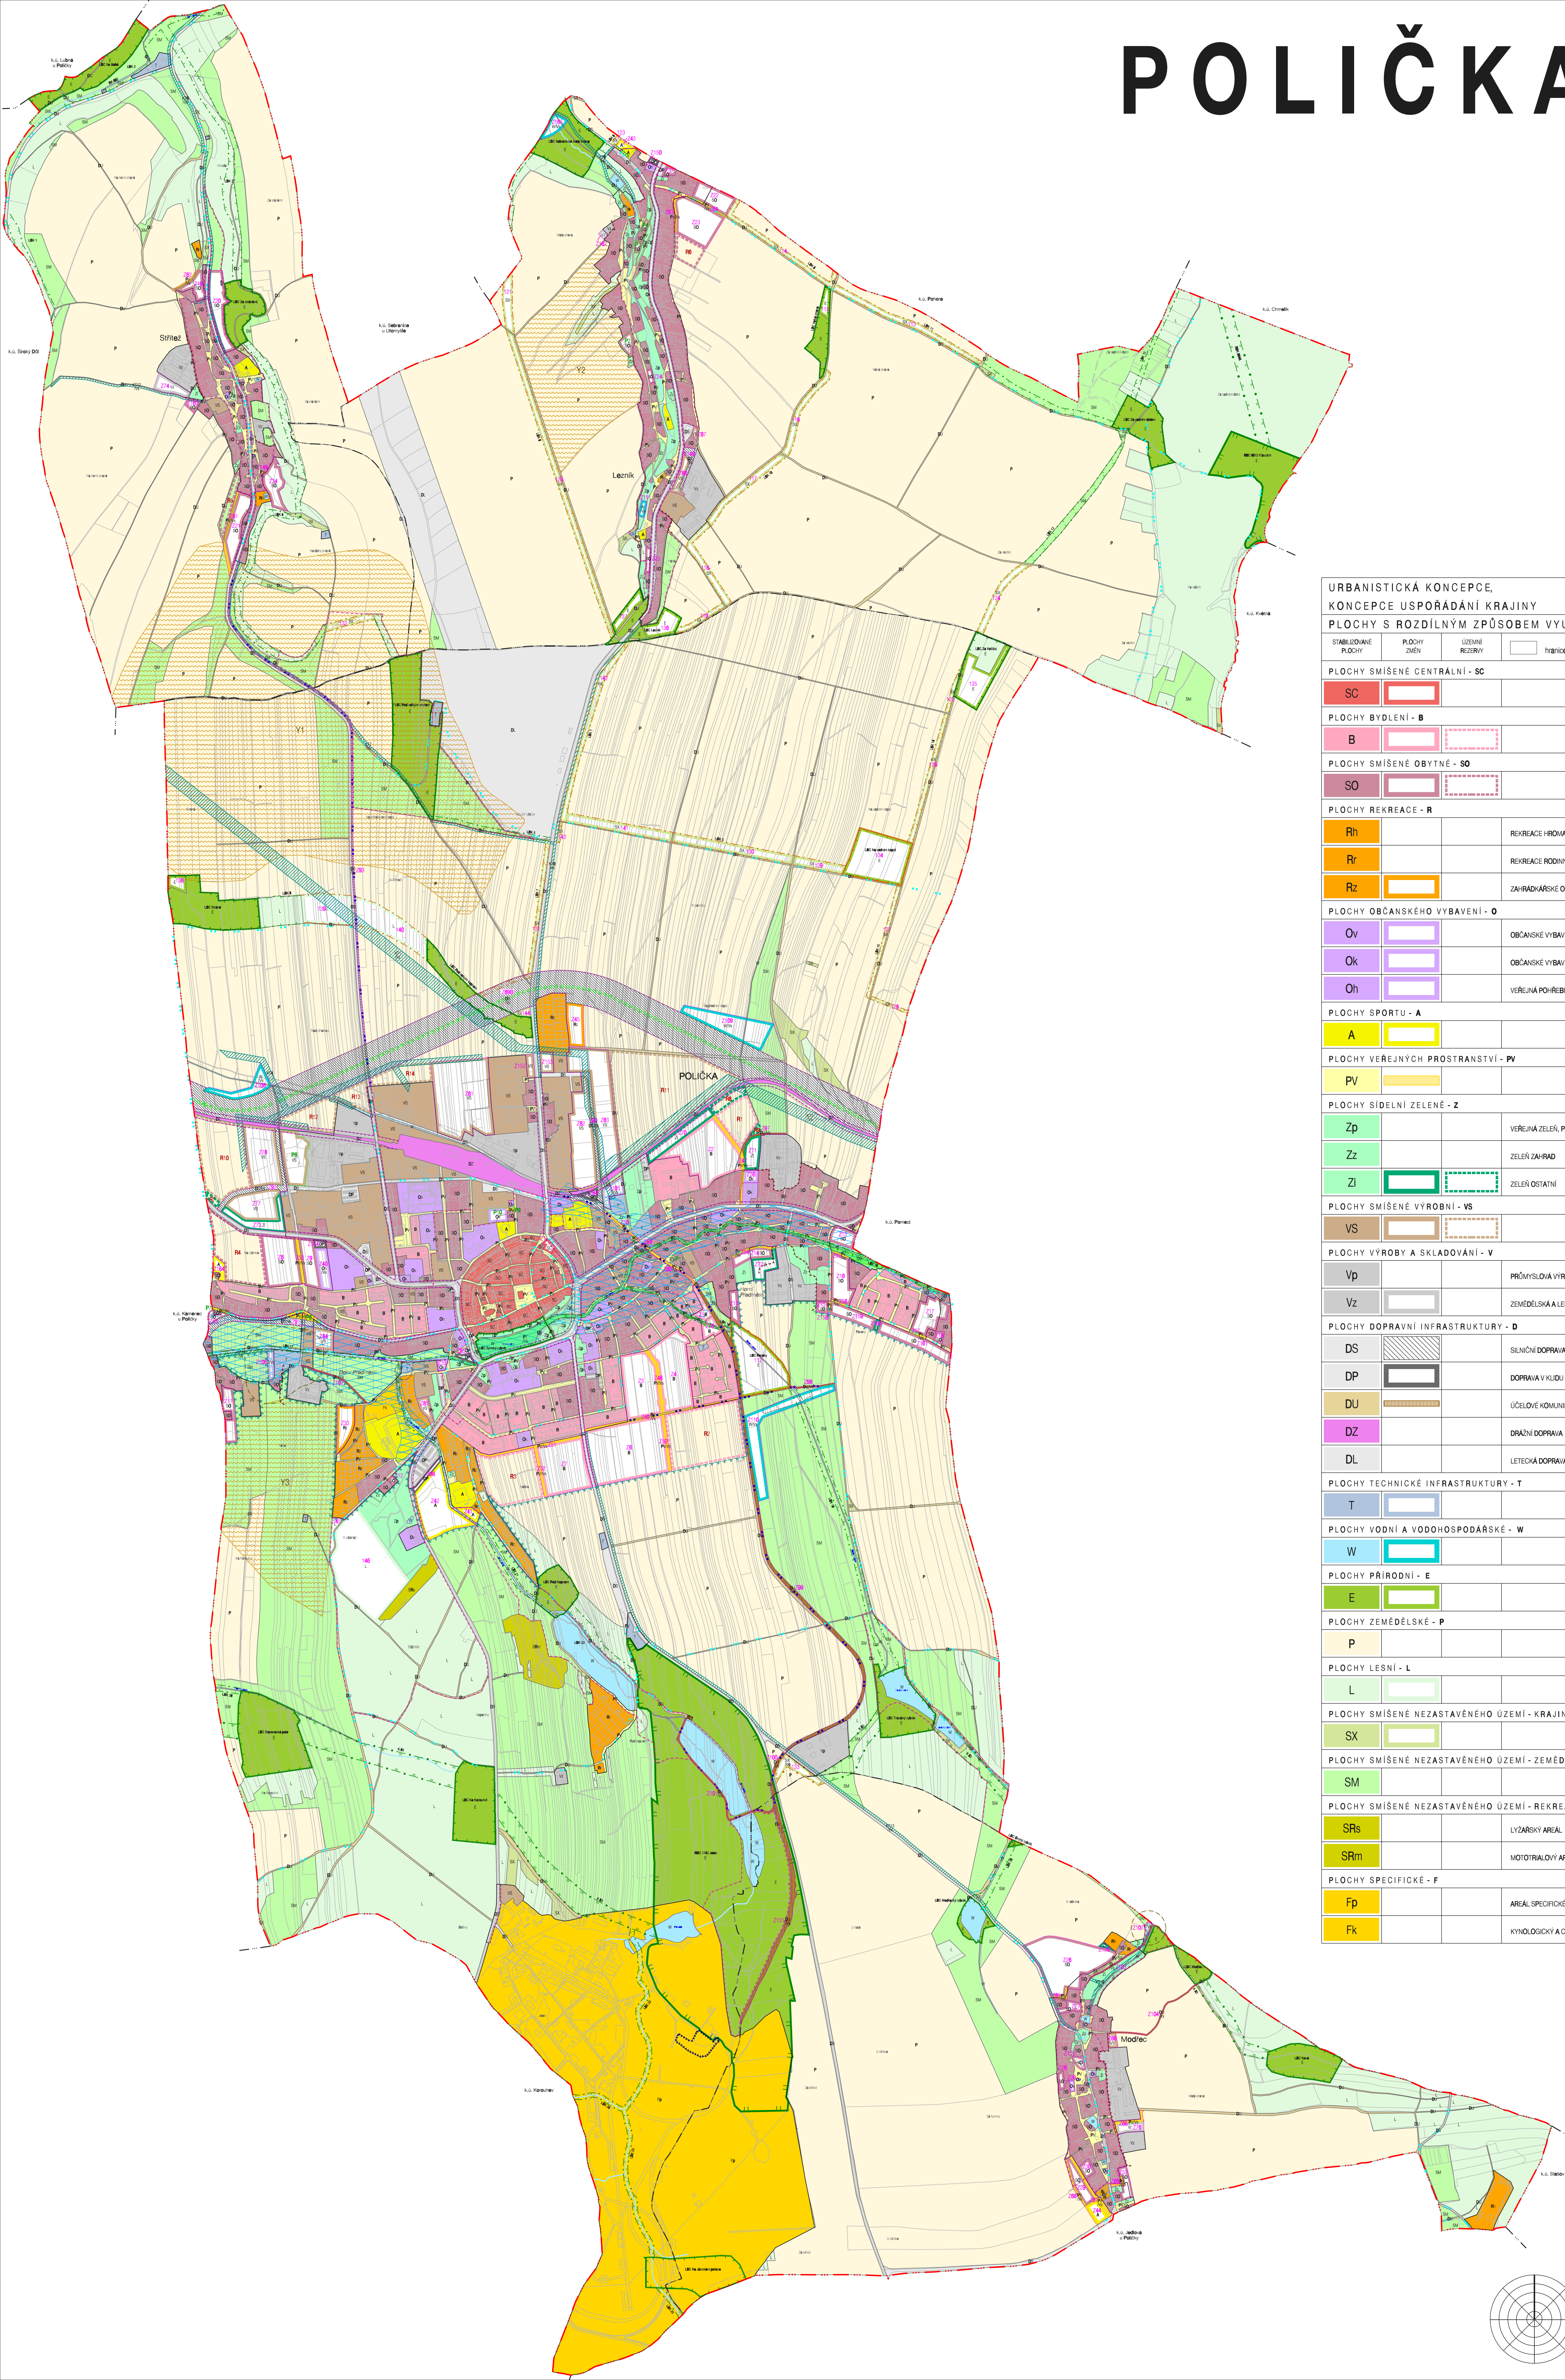

|                                                          |             |                                                          |                                                                |
|----------------------------------------------------------|-------------|----------------------------------------------------------|----------------------------------------------------------------|
| URBANISTICKÁ KONCEPCE, KONCEPCE USPOŘÁDÁNÍ KRAJINY       |             | OCHRANA A ROZVOJ HODNOT ÚZEMÍ                            |                                                                |
| PLOCHY S ROZDÍLNÝM ZPŮSOBEM VYUŽITÍ                      |             | STAV                                                     | NAVRH                                                          |
| STABILIZOVANÉ PLOCHY                                     | PLOCHY ZMĚN | ÚZEMNÍ REZERVY                                           | hranice ploch s rozdílným způsobem využití                     |
| PLOCHY SMÍŠENÉ CENTRÁLNÍ - SC                            |             | OCHRANA ZDRAVÝCH ŽIVOTNÍCH PODMÍNEK                      |                                                                |
| SC                                                       |             |                                                          | území zásadního významu pro ochranu hodnot                     |
| PLOCHY BYDLENÍ - B                                       |             |                                                          | hranice negativního vlivu hluku z dopravy                      |
| B                                                        |             |                                                          | hranice negativního vlivu zemědělského areálu                  |
| PLOCHY SMÍŠENÉ OBYTNÉ - SO                               |             |                                                          | přímá ochrana prostředí kolem ODV                              |
| SO                                                       |             |                                                          |                                                                |
| PLOCHY REKREACE - R                                      |             |                                                          |                                                                |
| Rh                                                       |             |                                                          | REKREACE HROMADNÁ                                              |
| Rr                                                       |             |                                                          | REKREACE RODINNÁ                                               |
| Rz                                                       |             |                                                          | ZAHRADKÁŘSKÉ OSADY                                             |
| PLOCHY OBČANSKÉHO VYBAVENÍ - O                           |             |                                                          |                                                                |
| Ov                                                       |             |                                                          | OBČANSKÉ VYBAVENÍ VEŘEJNÉ                                      |
| Ok                                                       |             |                                                          | OBČANSKÉ VYBAVENÍ KOMERČNÍ                                     |
| Oh                                                       |             |                                                          | VEŘEJNÁ POHRÉBIŠTĚ                                             |
| PLOCHY SPORTU - A                                        |             |                                                          |                                                                |
| A                                                        |             |                                                          |                                                                |
| PLOCHY VEŘEJNÝCH PROSTRANSTVÍ - PV                       |             |                                                          |                                                                |
| PV                                                       |             |                                                          |                                                                |
| PLOCHY SÍDELNÍ ZELENÉ - Z                                |             |                                                          |                                                                |
| Zp                                                       |             |                                                          | VEŘEJNÁ ZELEN, PARKY                                           |
| Zz                                                       |             |                                                          | ZELEN ZAHRAD                                                   |
| Zi                                                       |             |                                                          | ZELEN OSTATNÍ                                                  |
| PLOCHY SMÍŠENÉ VÝROBNÍ - VS                              |             |                                                          |                                                                |
| VS                                                       |             |                                                          |                                                                |
| PLOCHY VÝROBY A SKLADOVÁNÍ - V                           |             |                                                          |                                                                |
| Vp                                                       |             |                                                          | PRŮMYŠLOVÁ VÝROBA                                              |
| Vz                                                       |             |                                                          | ZEMĚDĚLSKÁ A LESNICKÁ VÝROBA                                   |
| PLOCHY DOPRAVNÍ INFRASTRUKTURY - D                       |             |                                                          |                                                                |
| DS                                                       |             |                                                          | SILNIČNÍ DOPRAVA                                               |
| DP                                                       |             |                                                          | DOPRAVA V KUDU                                                 |
| DU                                                       |             |                                                          | ÚČELOVÉ KOMUNIKACE                                             |
| DZ                                                       |             |                                                          | DRAŽNÍ DOPRAVA                                                 |
| DL                                                       |             |                                                          | LETECKÁ DOPRAVA                                                |
| PLOCHY TECHNICKÉ INFRASTRUKTURY - T                      |             |                                                          |                                                                |
| T                                                        |             |                                                          |                                                                |
| PLOCHY VODNÍ A VODOHOSPODÁŘSKÉ - W                       |             |                                                          |                                                                |
| W                                                        |             |                                                          |                                                                |
| PLOCHY PŘÍRODNÍ - E                                      |             |                                                          |                                                                |
| E                                                        |             |                                                          |                                                                |
| PLOCHY ZEMĚDĚLSKÉ - P                                    |             |                                                          |                                                                |
| P                                                        |             |                                                          |                                                                |
| PLOCHY LESNÍ - L                                         |             |                                                          |                                                                |
| L                                                        |             |                                                          |                                                                |
| PLOCHY SMÍŠENÉ NEZASTAVĚNÉHO ÚZEMÍ - KRAJINNÁ ZELEN - SX |             |                                                          |                                                                |
| SX                                                       |             |                                                          |                                                                |
| PLOCHY SMÍŠENÉ NEZASTAVĚNÉHO ÚZEMÍ - ZEMĚDĚLSKÉ - SM     |             |                                                          |                                                                |
| SM                                                       |             |                                                          |                                                                |
| PLOCHY SMÍŠENÉ NEZASTAVĚNÉHO ÚZEMÍ - REKREAČNÍ - SR      |             |                                                          |                                                                |
| SRs                                                      |             |                                                          | LYŽAŘSKÝ AREÁL                                                 |
| SRm                                                      |             |                                                          | MOTOTRÁLOVÝ AREÁL                                              |
| PLOCHY SPECIFICKÉ - F                                    |             |                                                          |                                                                |
| Fp                                                       |             |                                                          | AREÁL SPECIFICKÉ VÝROBY                                        |
| Fk                                                       |             |                                                          | KYNOLOGICKÝ A CHOVATELSKÝ AREÁL                                |
|                                                          |             | KONCEPCE DOPRAVNÍ INFRASTRUKTURY                         |                                                                |
|                                                          |             |                                                          | hlavní silnice 134                                             |
|                                                          |             |                                                          | cyklistické trasy                                              |
|                                                          |             | KONCEPCE TECHNICKÉ INFRASTRUKTURY                        |                                                                |
|                                                          |             |                                                          | koridory pro technickou infrastrukturu / identifikace koridorů |
|                                                          |             | VEŘEJNÉ PROSPĚŠNÉ STAVBY                                 |                                                                |
|                                                          |             | /S                                                       | veřejné prospěšné stavby                                       |
|                                                          |             | /No                                                      | veřejné prospěšné opatření                                     |
|                                                          |             | ÚZEMNÍ SYSTÉM EKOLOGICKÉ STABILITY                       |                                                                |
|                                                          |             | STAV                                                     | K DOPLNĚNÍ                                                     |
|                                                          |             |                                                          | radegonální biokoridor                                         |
|                                                          |             |                                                          | ochranná zóna radegonálního biokoridoru                        |
|                                                          |             |                                                          | lokální biokoridor                                             |
|                                                          |             |                                                          | regionální biocentrum                                          |
|                                                          |             |                                                          | lokální biocentrum                                             |
|                                                          |             | HRANICE, IDENTIFIKACE                                    |                                                                |
|                                                          |             |                                                          | hranice lesního území                                          |
|                                                          |             |                                                          | hranice katastrálních území                                    |
|                                                          |             |                                                          | zastavěné území                                                |
|                                                          |             |                                                          | zastavěné plochy                                               |
|                                                          |             |                                                          | plochy přestavby                                               |
|                                                          |             |                                                          | identifikace územních rezerv                                   |
|                                                          |             | ZÁZNAM O ÚČINNOSTI                                       |                                                                |
|                                                          |             | Správní orgán, který ÚP vydal:                           |                                                                |
|                                                          |             | Zastupitelstvo města Polička                             |                                                                |
|                                                          |             | Číslo jednání a datum vydání ÚP:                         |                                                                |
|                                                          |             | 50/12012 - 23.2.2012                                     |                                                                |
|                                                          |             | Datum nabylí účinnosti ÚP:                               |                                                                |
|                                                          |             | 13.3.2012                                                |                                                                |
|                                                          |             | Podpis:                                                  |                                                                |
|                                                          |             | Jméno a příjmení:                                        |                                                                |
|                                                          |             | Jaroš, Martin                                            |                                                                |
|                                                          |             | JUDr. Marie Tomášová, Ph.D.                              |                                                                |
|                                                          |             | Marie Kucerová                                           |                                                                |
|                                                          |             | Funkce:                                                  |                                                                |
|                                                          |             | starosta                                                 |                                                                |
|                                                          |             | místostarosta                                            |                                                                |
|                                                          |             | Oprávněná úřední osoba pořizovatele:                     |                                                                |
|                                                          |             | Ing. Antonín Mířka                                       |                                                                |
|                                                          |             | Jméno a příjmení:                                        |                                                                |
|                                                          |             | veřejný odborný pracovník, rozvoje a životního prostředí |                                                                |
|                                                          |             | - oblasť územního plánování, Městského úřadu Polička     |                                                                |
|                                                          |             | Funkce:                                                  |                                                                |
|                                                          |             | Razítko:                                                 |                                                                |
|                                                          |             |                                                          |                                                                |
|                                                          |             | Zhotovitel:                                              |                                                                |
|                                                          |             | Urbanistické středisko Brno, spol. s r.o.                |                                                                |
|                                                          |             | Razítko:                                                 |                                                                |
|                                                          |             | Jméno a příjmení:                                        |                                                                |
|                                                          |             | Ing. arch. Věra Čížková                                  |                                                                |
|                                                          |             | Funkce:                                                  |                                                                |
|                                                          |             | hlavní projektant                                        |                                                                |
|                                                          |             | Podpis:                                                  |                                                                |

INTEGROVANÝ  
OPERAČNÍ  
PROGRAM

EVROPSKÁ UNIE  
EVROPSKÝ FOND PRO REGIONÁLNÍ ROZVOJ  
SANCE PRO VÁŠ ROZVOJ

MINISTERSTVO  
REGIONÁLNÍHO ROZVOJE

**HLAVNÍ VÝKRES  
NÁVRH USPOŘÁDÁNÍ ÚZEMÍ**

|                                              |                                                                                   |
|----------------------------------------------|-----------------------------------------------------------------------------------|
| ÚZEMNÍ PLÁN POLIČKA - OPATŘENÍ OBECNÉ POVAHY |                                                                                   |
| EVIDENČNÍ ČÍSLO:                             | 27 - 006 - 138                                                                    |
| ZHOTOVITEL:                                  | URBANISTICKÉ STŘEDISKO BRNO, SPOL. S R.O.                                         |
| PROJEKTANTI:                                 | ING. ARCH. V. ČIŽKOVÁ, ING. ARCH. P. DUCHÁČEK,<br>ING. P. VESELY, MGR. M. NOVOTNÝ |
| POŘIZOVATEL:                                 | MĚSTSKÝ ÚŘAD POLIČKA                                                              |
| MĚŘÍTKO:                                     | 1:10 000                                                                          |
| DATUM:                                       | ÚNOR 2012                                                                         |

2