



POLIČKA - ÚZEMNÍ PLÁN

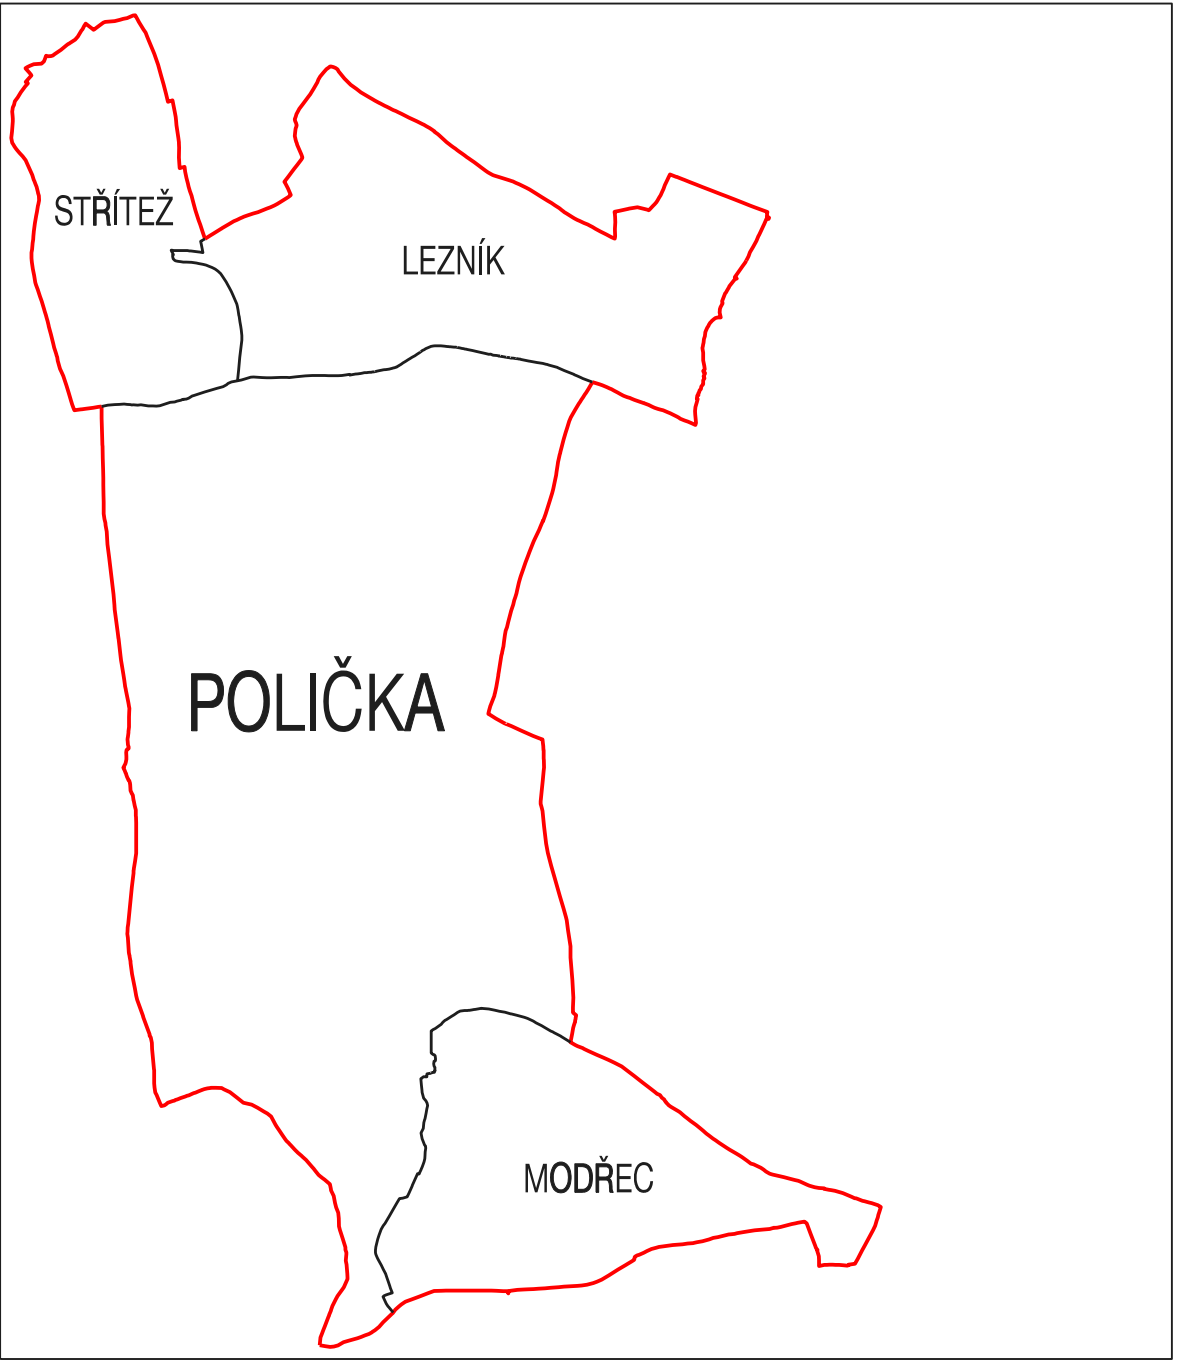

SPRAVNÍ ČLENĚNÍ ÚZEMÍ, HRANICE, PLOCHY ROZVOJE	
	hranice řešeného území
	hranice jednotlivých katastrálních území
	navrhované zastavitelné plochy
OBSLUHA ÚZEMÍ, TECHNICKÁ INFRASTRUKTURA	
	stávající stav
	navrhovaný stav
	železnice
	silnice I. třídy / přeložka silnice I/34
	silnice II. a III. třídy
	účelové komunikace
	vodovod
	vodojem
	vodní zdroje
	čistírna odpadních vod
	komerční voda
	VTL plynovod
	vedení el. energie VVN
	rozvodna 110/22 kV
	radioreléová trasa
	komunikační vedení VUSS
OCHRANNÉ REŽIMY	
	hranice CHOPAV
	ochranné pásmo vodního zdroje III. stupně - VVN Vř
	ochranné pásmo vodního zdroje II. stupně
	zvláště chráněné území přírody
	hranice přírodního parku
	hranice CHKO Žďárské vrchy
	ochranné pásmo letiště Polička
	bezpečná zóna - zakázaný prostor LK P7 Polička
	bezpečnostní pásmo Poličských strojů
	ochranné pásmo komunikačního vedení a zařízení VUSS
	ochranné pásmo objektu důležitosti pro obranu státu
ÚZEMNÍ SYSTÉM EKOLOGICKÉ STABILITY	
	nadregionální biokoridor
	regionální biocentrum
	regionální biokoridor

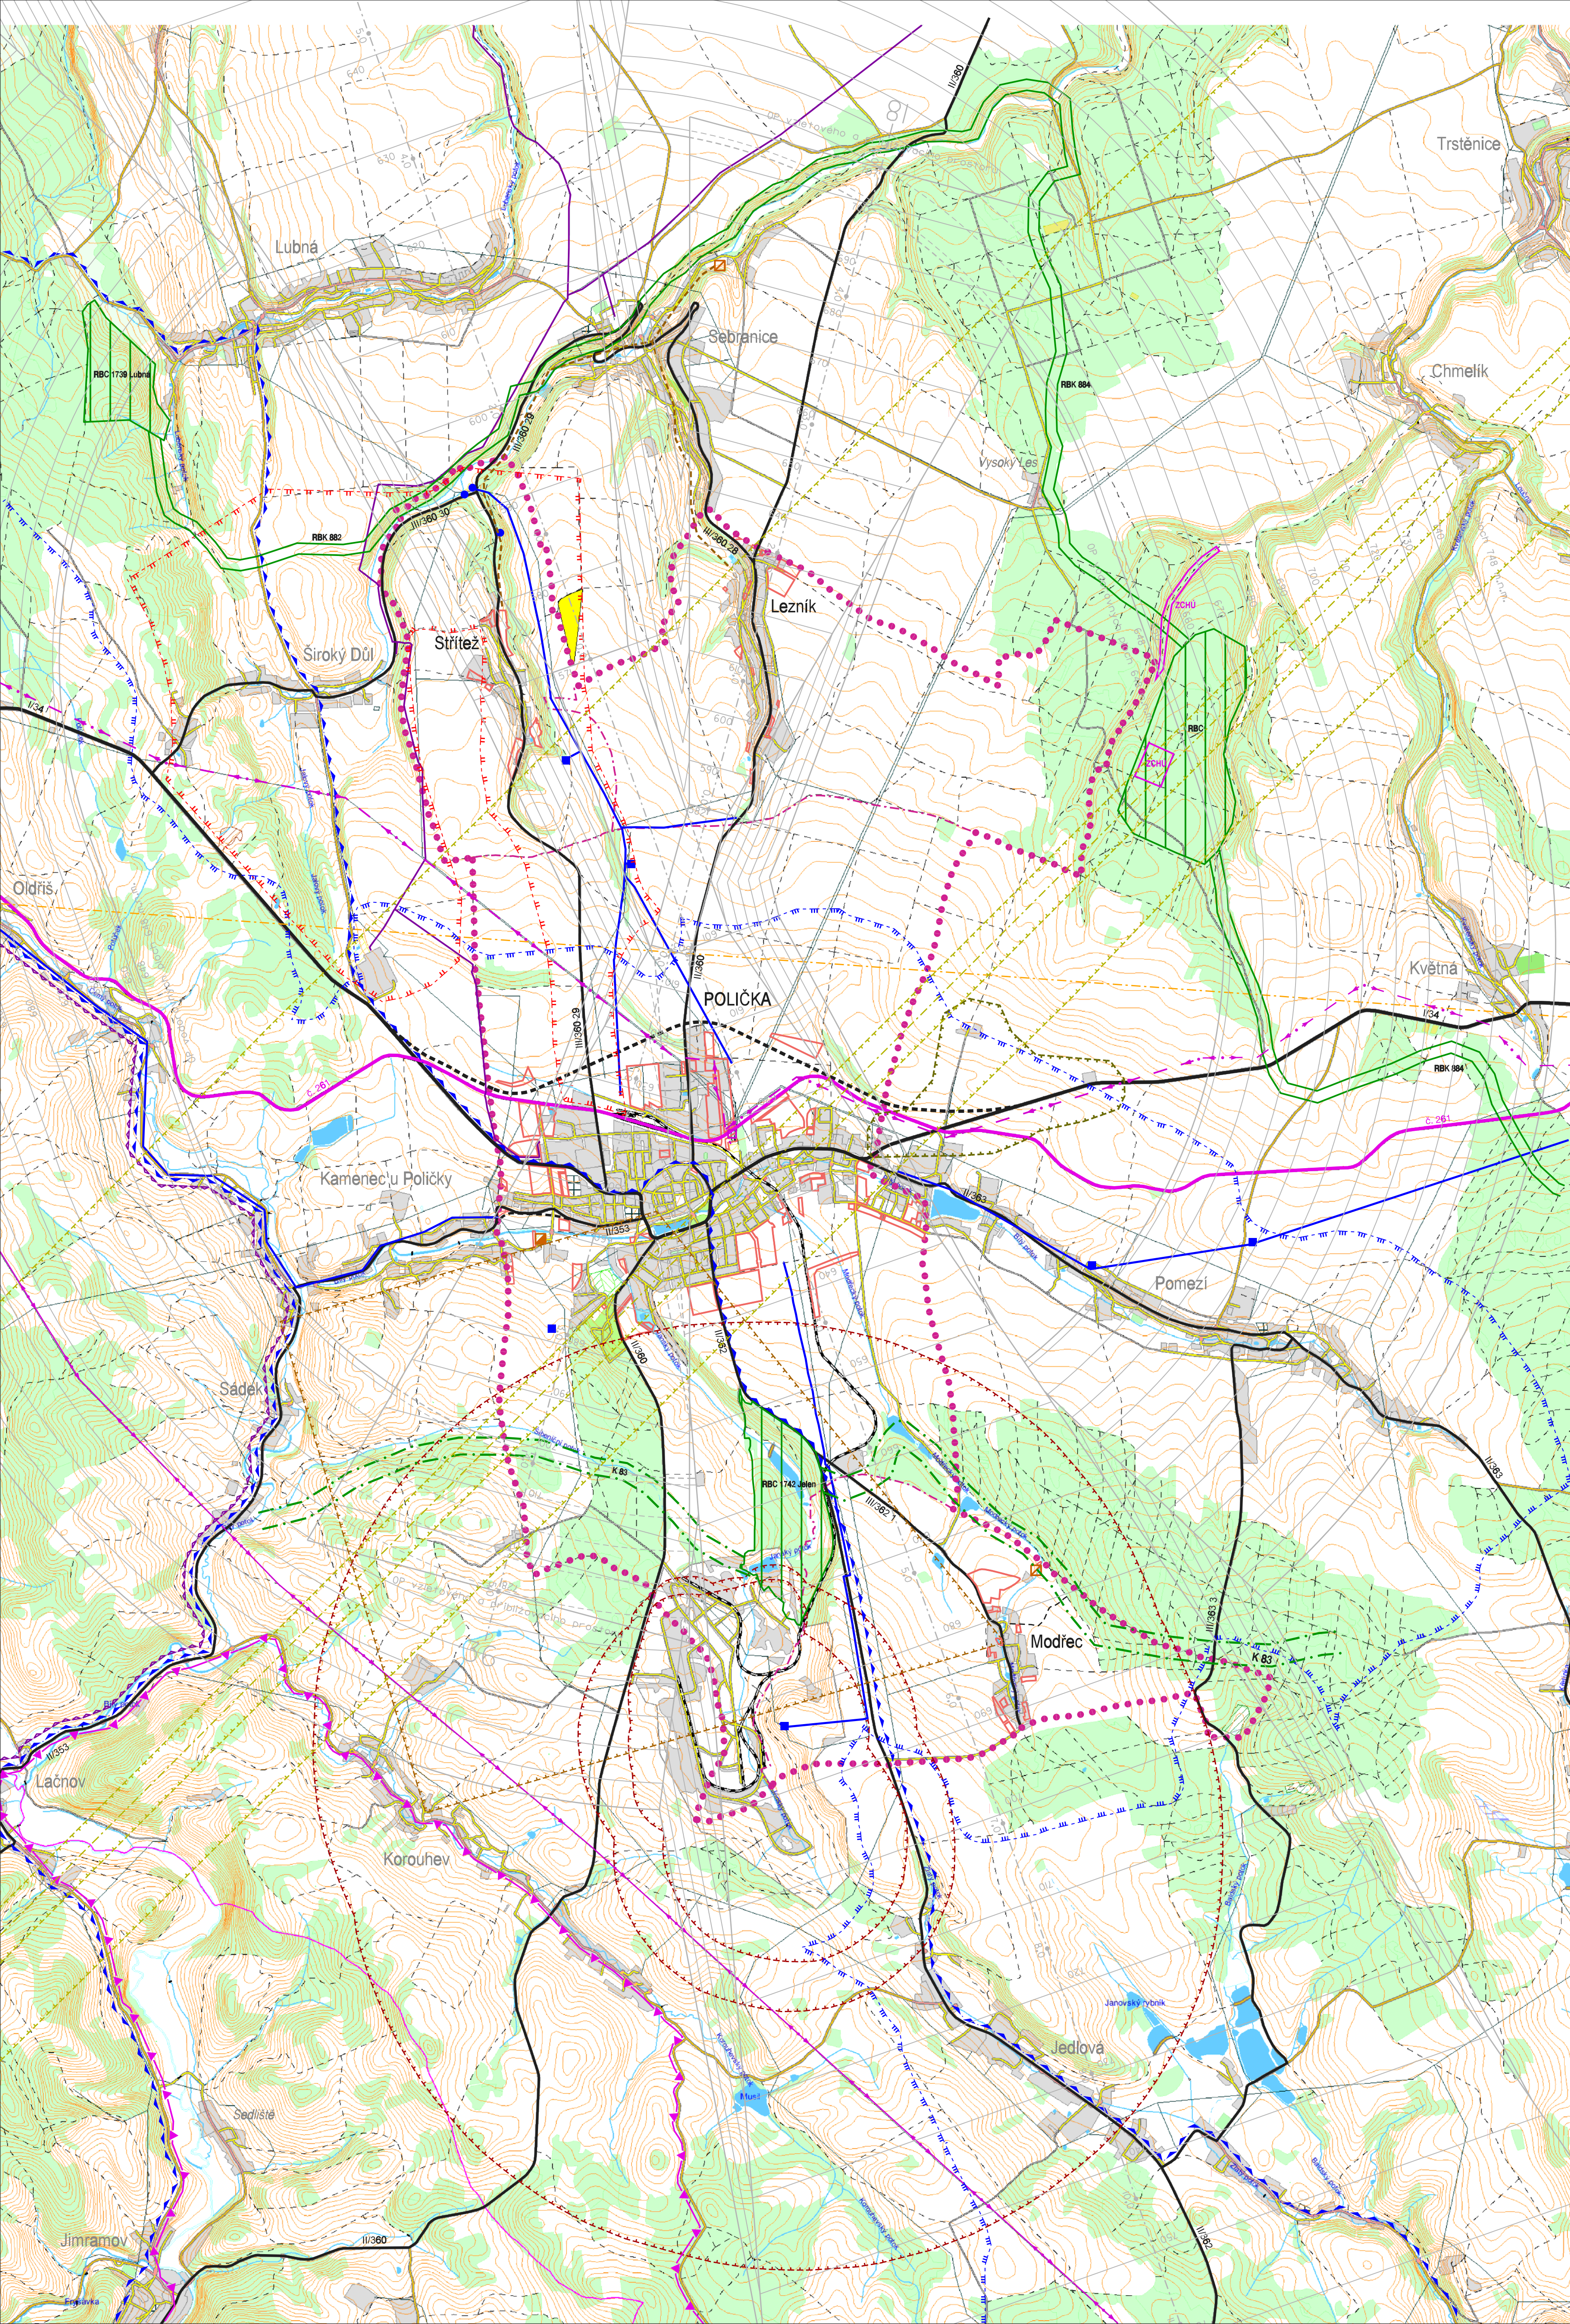

**INTEGROVANÝ
OPERAČNÍ
PROGRAM**



EVROPSKÁ UNIE
EVROPSKÝ FOND PRO REGIONÁLNÍ ROZVOJ
ŠANCE PRO VÁŠ ROZVOJ



MINISTERSTVO
REGIONÁLNÍHO
ROZVOJE

ŠIRŠÍ VZTAHY

ÚZEMNÍ PLÁN POLIČKA - ODŮVODNĚNÍ OPATŘENÍ OBECE PŮVAHY		
EVIDENČNÍ ČÍSLO :	27 - 006 - 138	 urbanistické středisko brno
ZHOTOVITEL :	URBANISTICKÉ STŘEDISKO BRNO, SPOL. S. R. O.	
PROJEKTANTI :	ING. ARCH. V. CIZNEROVÁ, ING. ARCH. P. DUCHÁČEK, ING. P. VESELY, MGR. M. NOVOTNÝ	
POŘIZOVATEL :	MĚSTSKÝ ÚŘAD POLIČKA	
MĚŘITKO :	1:25 000	7
DATUM :	ÚNOR 2012	

