
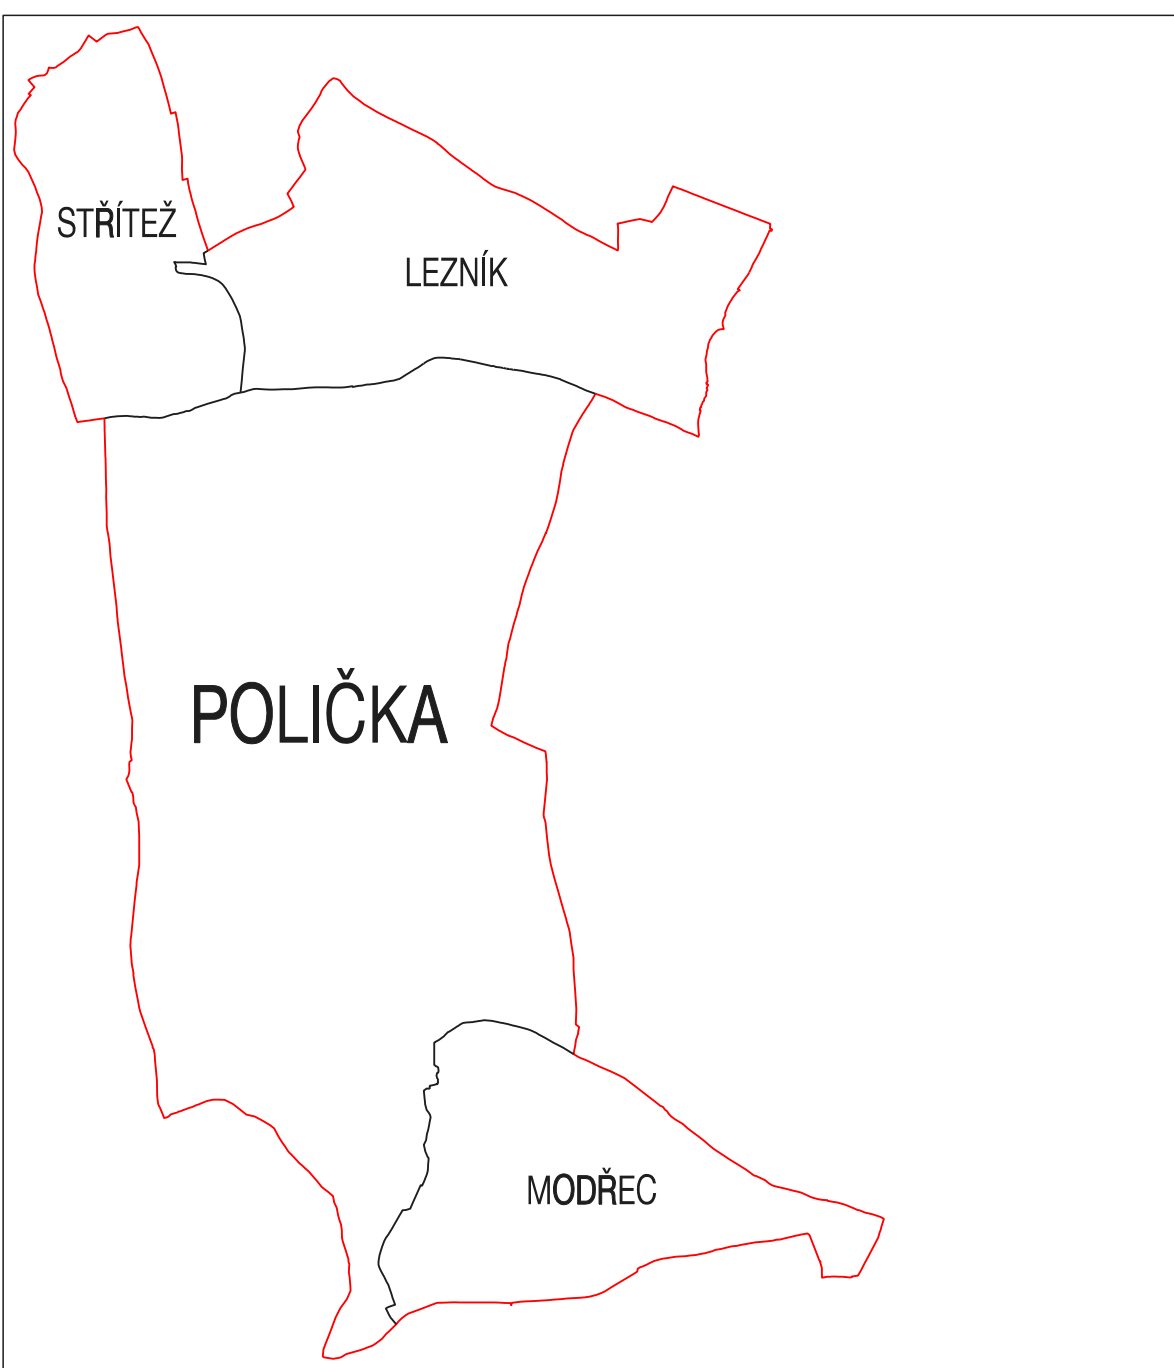


POLIČKA - ÚZEMNÍ PLÁN

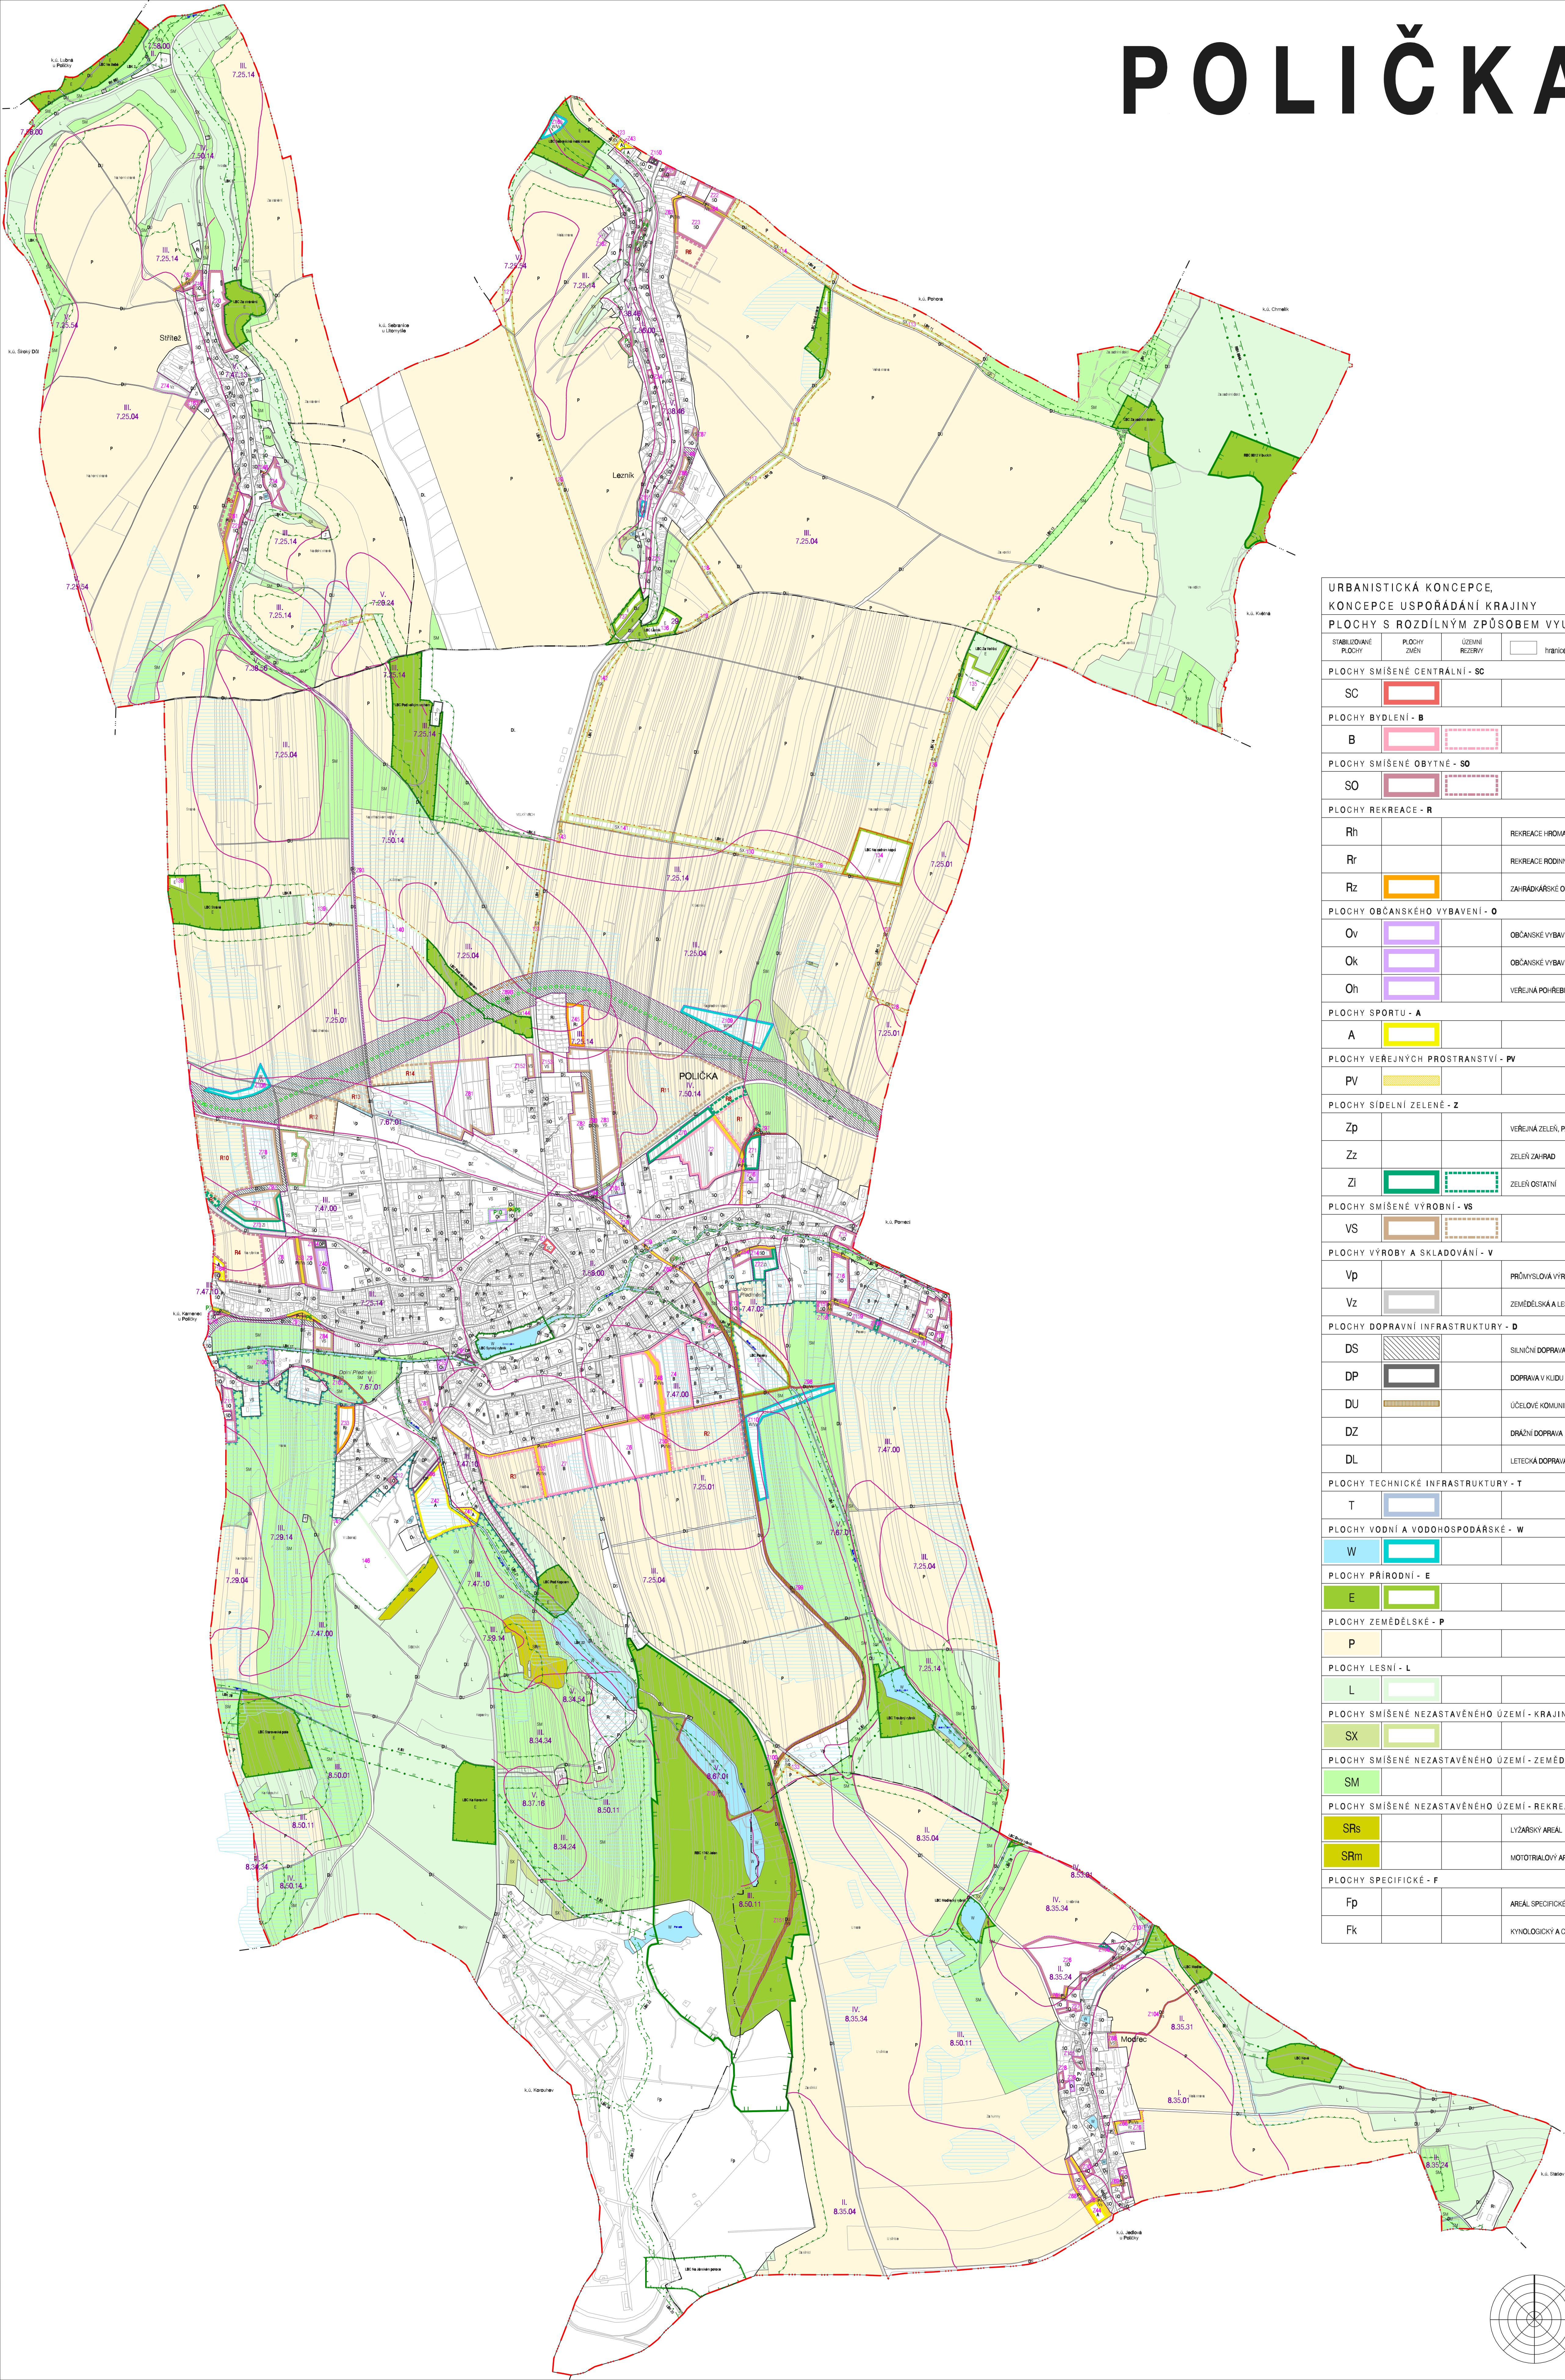

URBANISTICKÁ KONCEPCE, KONCEPCE USPOŘÁDÁNÍ KRAJINY			HRANICE, IDENTIFIKACE		
PLOCHY S ROZDÍLNÝM ZPŮSOBEM VYUŽITÍ					
STABILIZOVANÉ PLOCHY	PLOCHY ZMĚN	ÚZEMNÍ REZERVY			

EVROPSKÁ UNIE
EVROPSKÝ FOND PRO REGIONÁLNÍ ROZVOJ
SÁNCE PRO VÁŠ ROZVOJ

**VÝKRES PŘEDPOKLÁDANÝCH ZÁBORŮ
PŮDNIHO FUNDU**

ÚZEMNÍ PLÁN POLIČKA - ODŮVODNĚNÍ OPATŘENÍ OBECNÉ POVAHY	
EVIDENČNÍ ČÍSLO:	27 - 006 - 138
ZHOTOVITEL:	URBANISTICKÉ STŘEDISKO BRNO, SPOL. S. R. O.
PROJEKTANTI:	ING. ARCH. V. CZERNOVÁ, ING. ARCH. P. DUCHÁČEK, ING. P. VESELY, MGR. M. NOVOTNÝ
PORÍZOVATEL:	MĚSTSKÝ ÚŘAD POLIČKA
MĚŘÍTKO:	1:10 000
DATUM:	ÚNOR 2012

8