


ÚZEMNÍ PLÁN SÁDEK

OCHRANA A ROZVOJ HODNOT ÚZEMÍ	
STAV	NÁVRH
	objekty přispívající k identitě území
	území zásadního významu pro ochranu hodnot
	architektonicky cenné stavby
	stavební dominanty
	významné výhledové body
	významné plochy sídelní zeleně
	významná soliterní zelen'
	původní mlýnské náhony
	původní pohřebiště
	pietní pásmo okolo veřejného pohřebiště
OCHRANA ZDRAVÝCH ŽIVOTNÍCH PODMÍNEK A ŽP	
	pásmo ochrany prostředí kolem ČOV
ÚZEMNÍ SYSTÉM EKOLOGICKÉ STABILITY	
EXISTUJÍCÍ	NEDISTUJÍCÍ
	nadregionalní biokoridor
	ochranná zóna nadregionalních biokoridorů
	lokální biocentrum
	lokální biokoridor
OCHRANA PŘED EROZÍ A POVODNĚMI	
	záplavové území
	aktivní zóna záplavového území
	plochy pro protierozní opatření / identifikace
	plochy pro protipovodňová opatření / identifikace

LIMITY VYUŽITÍ ÚZEMÍ	
	nemovité kulturní památka
	území s archeologickými nálezy kategorie II.
	chráněná krajinná oblast (CHKO Žďárské vrchy) - I. zóna
	chráněná krajinná oblast (CHKO Žďárské vrchy) - II. zóna
	chráněná krajinná oblast (CHKO Žďárské vrchy) - III. zóna
	významný krajinný prvek registrovaný
	ochranné silniční pásmo
	ochranné pásmo dráhy
	letišťe Polička - ochranné pásmo vzletového a přiblížovacího prostoru
	letišťe Polička - ochranné pásmo vodovodních ploch 648 m.n.m.
	letišťe Polička - ochranné pásmo kuželových ploch 748 m.n.m.
	badelová zóna - zakázaný prostor LK PT Polička
	ochranné pásmo nadzemního vedení el. energie vn
	ochranné pásmo nadzemního vedení el. energie vn
	ochranné pásmo nadzemního komunikačního vedení (AČR)
	ochranné pásmo elektronického komunikačního vedení (AČR)
	ochranné pásmo letištního radiolokačního prostředku (AČR)
	CHOPAV Žďárské vrchy
	progrdní zdroj stavebního kamene
	poddolované území
	pásmo 50 m od okraje lesa
	meliorace
	bezpečnostní pásmo Poličských strojren
	zóny havarijního plánování

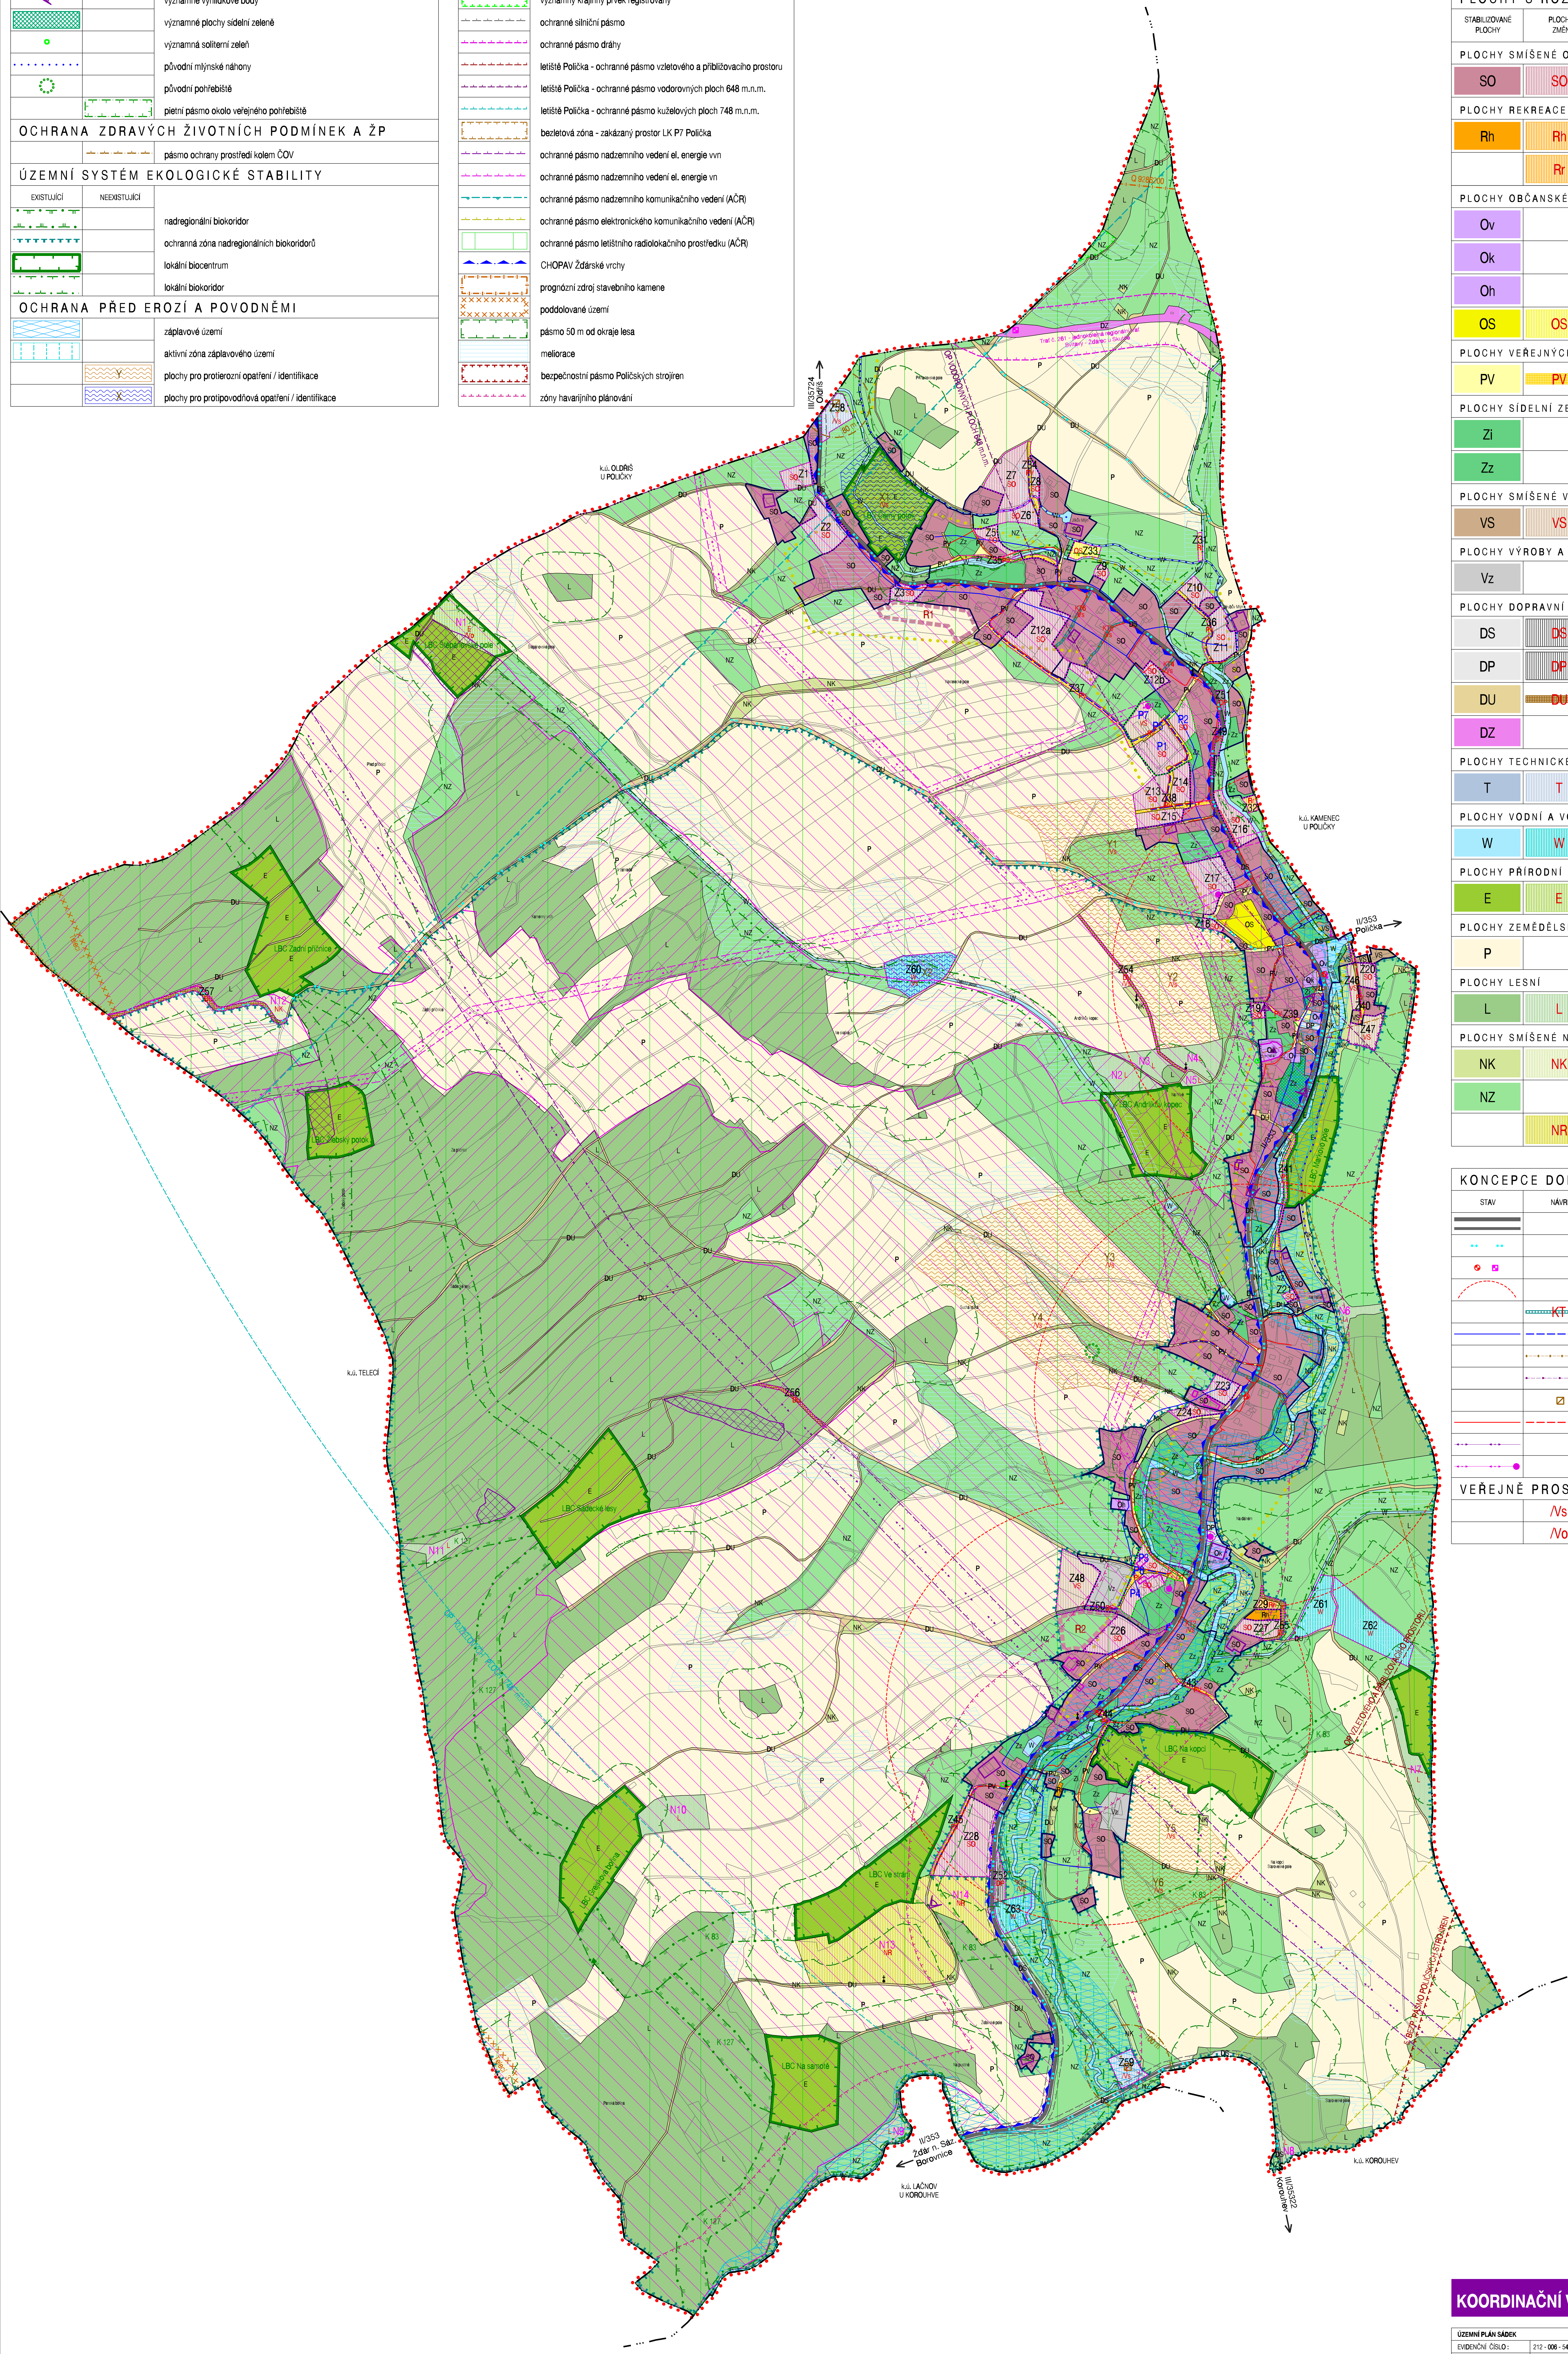

HRANICE, IDENTIFIKACE			
	hranice řešeného území		Z1 zastavlivé plochy
	hranice katastrálních území		P1 plochy přestavby
	zastavlivé území k 15. 10. 2013		N1 identifikace ploch změn v krajině
			R1 identifikace územních rezerv

URBAN. KONCEPCE + KONCEPCE USPOŘÁDÁNÍ KRAJINY

PLOCHY S ROZDÍLNÝM ZPŮSOBEM VYUŽITÍ			
STABILIZOVANÉ PLOCHY	PLOCHY ZMĚN	ÚZEMNÍ REZERVY	

PLOCHY SMÍŠENÉ OBYTNÉ			
			BYDLENÍ - SMÍŠENÉ OBYTNÉ

PLOCHY REKREACE			
			REKREACE HROMADNÁ
			REKREACE RODINNÁ

PLOCHY OBČANSKÉHO VYBAVENÍ			
			OBČANSKÉ VYBAVENÍ VEŘEJNÉ
			OBČANSKÉ VYBAVENÍ KOMERČNÍ
			VEŘEJNÁ POHŘEBIŠTĚ
			SPORT

PLOCHY VEŘEJNÝCH PROSTRANSTVÍ			

PLOCHY SÍDELNÍ ZELENE			
			VEŘEJNÁ ZELEN' IZOLAČNÍ A OSTATNÍ
			ZELEN' ZAHRAD A ZAHUMENKŮ

PLOCHY SMÍŠENÉ VÝROBNÍ			

PLOCHY VÝROBY A SKLADOVÁNÍ			
			ZEMĚDĚLSKÁ VÝROBA

PLOCHY DOPRAVNÍ INFRASTRUKTURY			
			SILNIČNÍ DOPRAVA
			DOPRAVA V KLIDU
			ÚČELOVÉ KOMUNIKACE, STEZKY PRO PĚŠÍ A CYKLISTY
			DRAŽNÍ DOPRAVA

PLOCHY TECHNICKÉ INFRASTRUKTURY			

PLOCHY VODNÍ A VODOHOSPODÁŘSKÉ			

PLOCHY PŘÍRODNÍ			

PLOCHY ZEMĚDĚLSKÉ			

PLOCHY LESNÍ			

PLOCHY SMÍŠENÉ NEZASTAVĚNÉHO ÚZEMÍ			
			PLOCHY SNŮ - KRAJINNÁ ZELEN'
			PLOCHY SNŮ - ZEMĚDĚLSKÉ
			PLOCHY SNŮ - REKREAČNÍ

KONCEPCE DOPRAVNÍ A TECHNICKÉ INFRASTRUKTURY

STAV	NÁVRH	
	silnice II. a III. třídy	
	cyklistické trasy	
	autobusová / železniční zastávka	
	izochrony dostupnosti	
	koridory pro technickou infrastrukturu / identifikace koridorů	
	vodovodní řady	
	společná kanalizace	
	kanalizační výtlak	
	čistírna odpadních vod	
	STL plynovod	
	nadzemní vedení vn	
	nadzemní vedení vn / trať/stanice	

VEŘEJNÉ PROSPĚŠNÉ STAVBY A OPATŘENÍ	
	veřejné prospěšné stavby
	veřejné prospěšná opatření

KOORDINAČNÍ VÝKRES

ÚZEMNÍ PLÁN SÁDEK	212 - 100 - 147	
ZHOTOVITEL:	URBANISTICKÉ STŘEDISKO BRNO, SPOL. S R.O.	
PROJEKTANT:	ING. ARCH. V. CZERNÝ, ING. ARCH. P. DUCHAČEK, ING. P. VESELY, MGR. M. NOVOTNÝ, ING. J. HRNČÍŘ	
PORUČÍATEL:	MĚSTSKÝ ÚŘAD POLIČKA	II. 1
MĚŘÍTKO:	1:1 000	
DATA:	KVĚTEN 2014	