


ÚZEMNÍ PLÁN SÁDEK

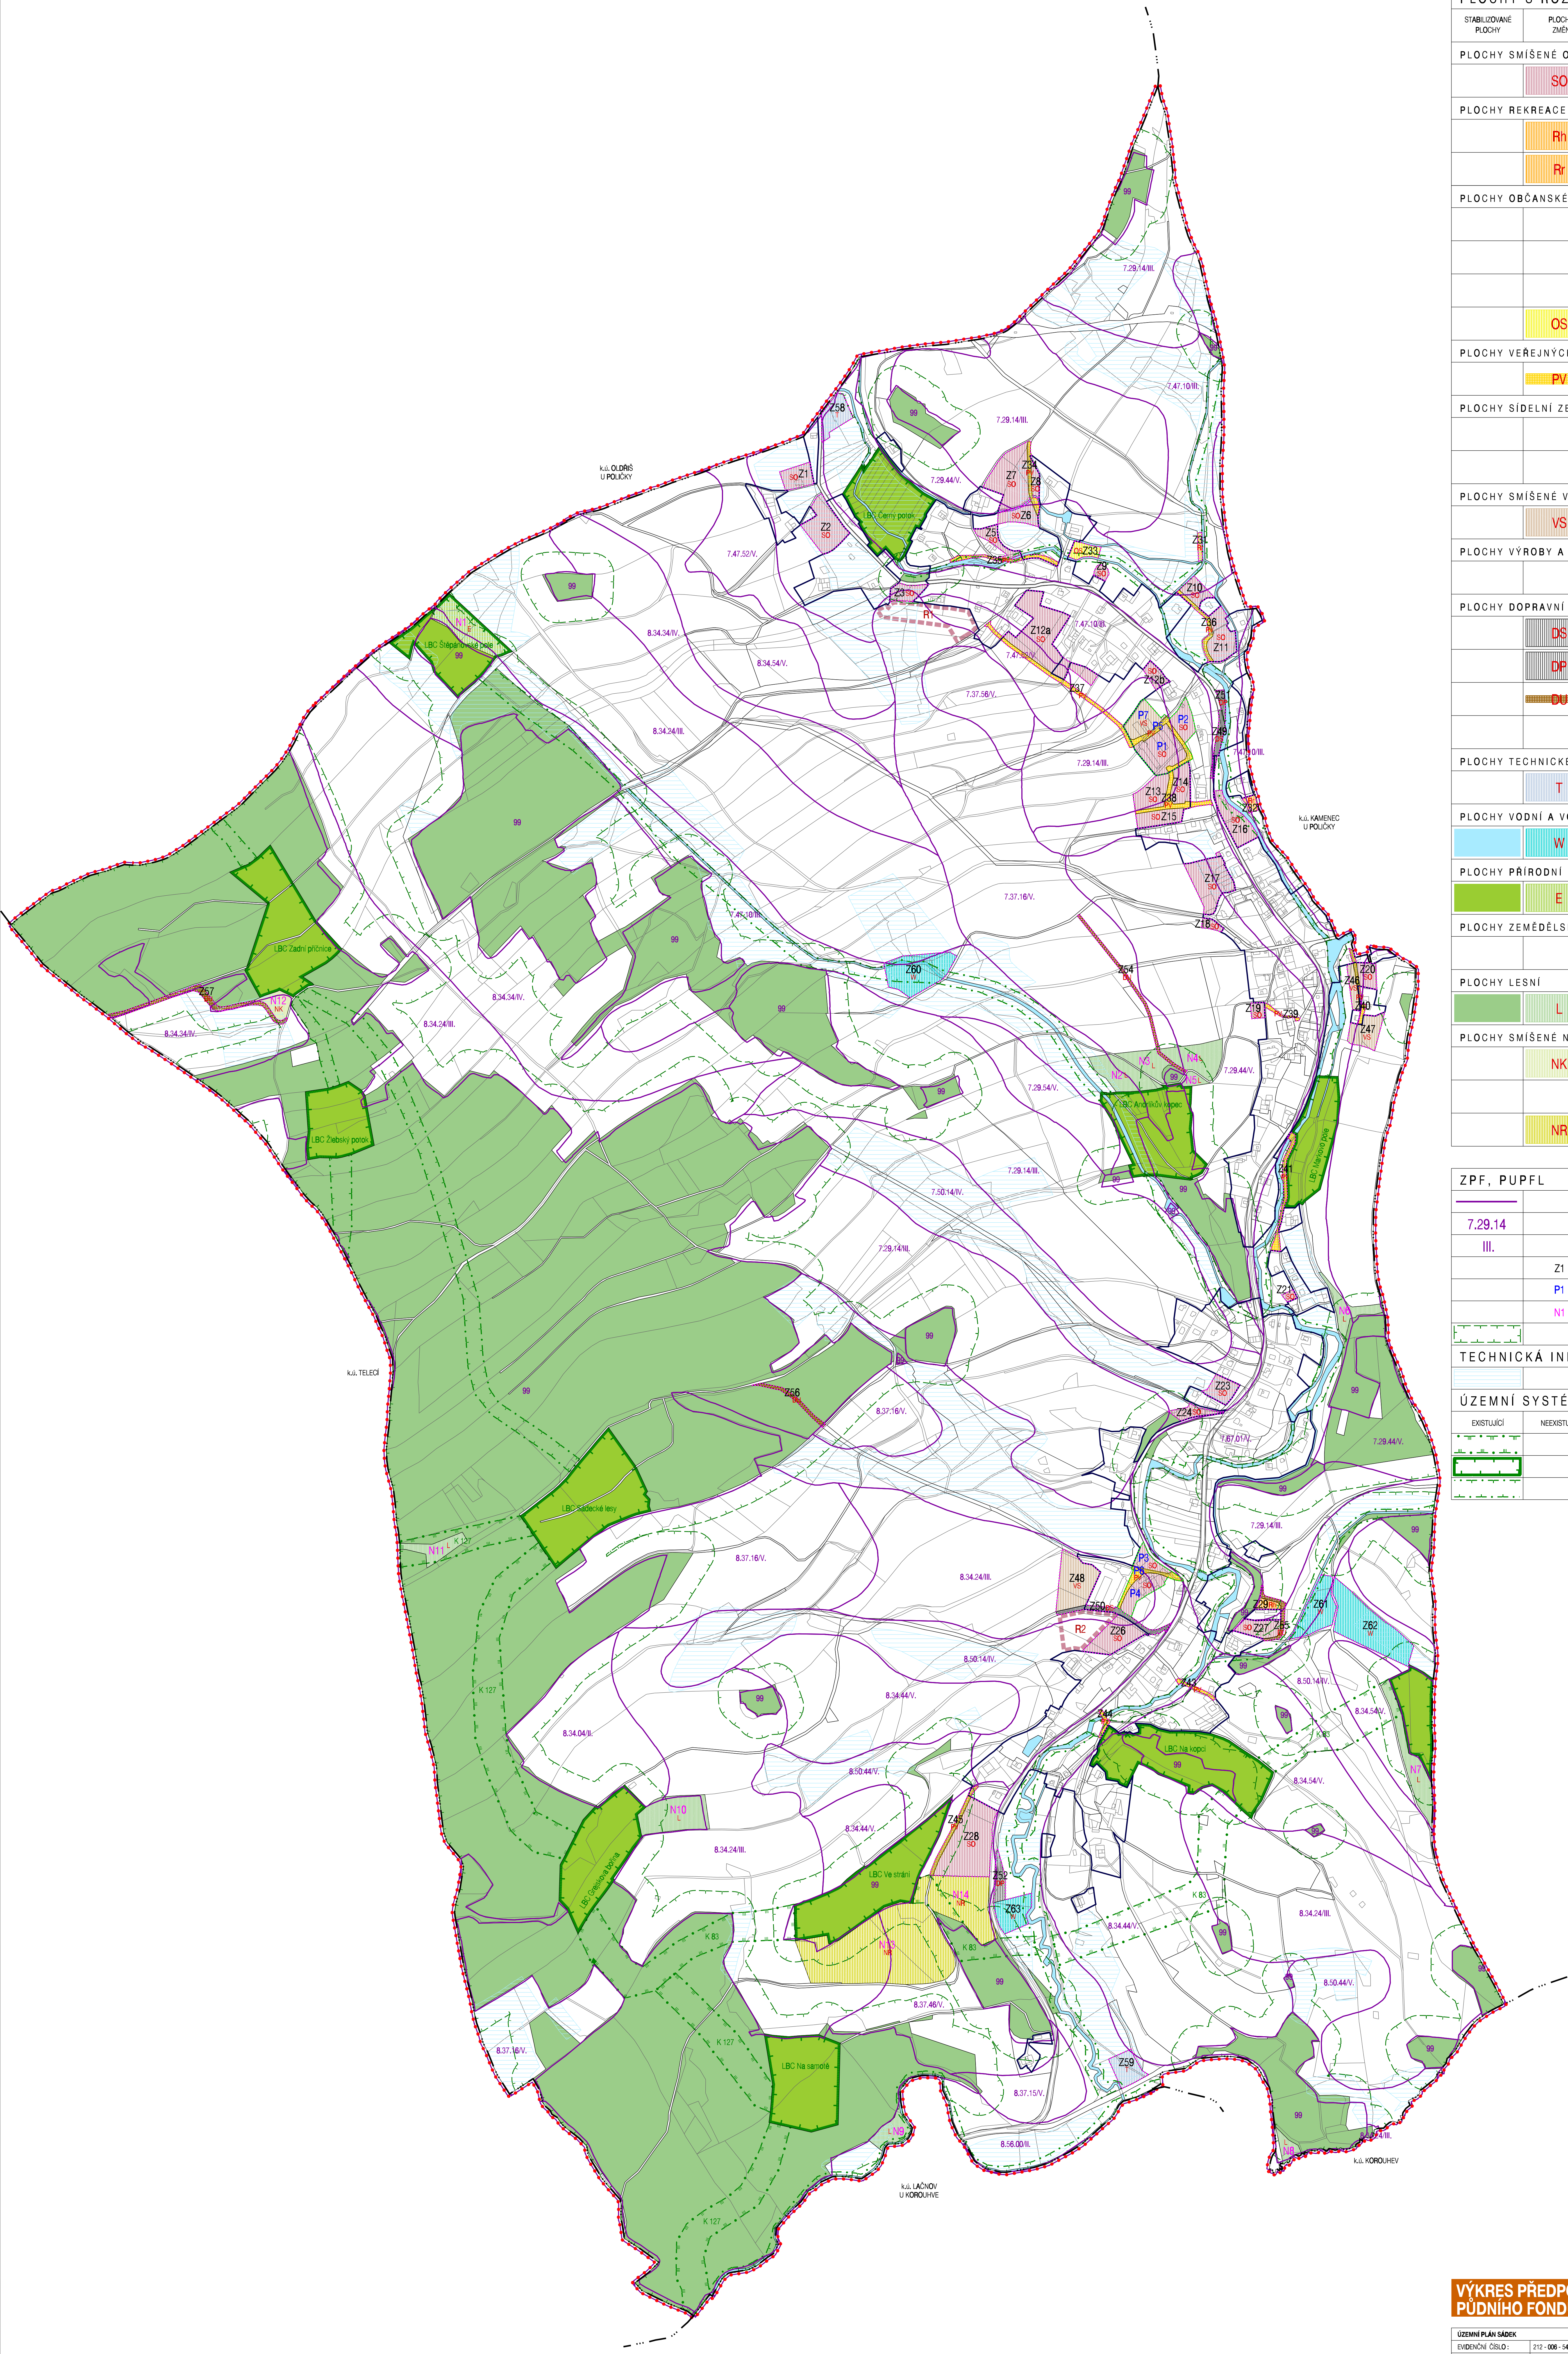

HRANICE, IDENTIFIKACE			
	hranice řešeného území		Z1 zastavěné plochy
	hranice katastrálních území		P1 plochy přestavby
	zastavěné území k 15. 10. 2013		N1 identifikace ploch změn v krajině
			R1 identifikace územních rezerv

URBAN. KONCEPCE + KONCEPCE USPOŘÁDÁNÍ KRAJINY

PLOCHY S ROZDÍLNÝM ZPŮSOBEM VYUŽITÍ

STABILIZOVANÉ PLOCHY	PLOCHY ZMĚN	ÚZEMNÍ REZERVY		hranice ploch s rozdílným způsobem využití
----------------------	-------------	----------------	--	--

PLOCHY SMÍŠENÉ OBYTNÉ	
	SO BYDLENÍ - SMÍŠENÉ OBYTNÉ

PLOCHY REKREACE	
	Rh REKREACE HROMADNÁ
	Rr REKREACE RODINNÁ

PLOCHY OBČANSKÉHO VYBAVENÍ	
	OBČANSKÉ VYBAVENÍ VEŘEJNÉ
	OBČANSKÉ VYBAVENÍ KOMERČNÍ
	VEŘEJNÁ POHŘEBIŠTĚ
	OS SPORT

PLOCHY VEŘEJNÝCH PROSTRANSTVÍ	
	PV

PLOCHY SÍDELNÍ ZELENÉ	
	VEŘEJNÁ ZELEN' IZOLAČNÍ A OSTATNÍ
	ZELEN' ZAHRAD A ZAHUMENKŮ

PLOCHY SMÍŠENÉ VÝROBNÍ	
	VS

PLOCHY VÝROBY A SKLADOVÁNÍ	
	ZEMĚLSKÁ VÝROBA

PLOCHY DOPRAVNÍ INFRASTRUKTURY	
	DS SILNIČNÍ DOPRAVA
	DP DOPRAVA V KLIDU
	DU ÚČELOVÉ KOMUNIKACE, STEZKY PRO PEŠÍ A CYKLISTY
	DRAŽNÍ DOPRAVA

PLOCHY TECHNICKÉ INFRASTRUKTURY	
	T

PLOCHY VODNÍ A VODOHOSPODÁŘSKÉ	
	W

PLOCHY PŘÍRODNÍ	
	E

PLOCHY ZEMĚLSKÉ	

PLOCHY LESNÍ	
	L

PLOCHY SMÍŠENÉ NEZASTAVĚNÉHO ÚZEMÍ	
	NK PLOCHY SNŮ - KRAJINNÁ ZELEN'
	PLOCHY SNŮ - ZEMĚLSKÉ
	NR PLOCHY SNŮ - REKREAČNÍ

ZPF, PUPFL	
	hranice BPEJ
7.29.14	kód BPEJ
III.	třída ochrany
	Z1 lokality záboru ZPF - zastavěné plochy
	P1 lokality záboru ZPF - plochy přestavby
	N1 lokality záboru ZPF - plochy změn v krajině
	pásmo 50 m od okraje lesa

TECHNICKÁ INFRASTRUKTURA	
	mellorace

ÚZEMNÍ SYSTÉM EKOLOGICKÉ STABILITY	
EXISTUJÍCÍ	NEEXISTUJÍCÍ
	nadregionální biokoridor
	lokální biocentrum
	lokální biokoridor

VÝKRES PŘEDPOKLÁDANÝCH ZÁBORŮ PŮDNIHO FUNDU

ÚZEMNÍ PLÁN SÁDEK	212 - 006 - 147	
ZADAVATEL:	URBANISTICKÉ STŘEDISKO BRNO, SPOL. S R.O.	
PROJEKTANT:	ING. ARCH. V. CZERNÝ, ING. ARCH. P. DUCHÁČEK, ING. P. VESELY, MGR. M. NOVOTNÝ, ING. J. HRNČÍŘ	
PORUČÍATEL:	MĚSTSKÝ ÚŘAD POUČKA	
MĚŘITVO:	1:5 000	
DATUM:	KVĚTEN 2014	